


Dopravní opatření při akci : Rekonstrukce přestupního terminálu a křižovatky Fortna

CELKOVÁ SITUACE STAVBY

I. ČÁST -uzavírka k zimnímu stadionu (kanalizace) 14.3.2022 - 30.3.2022

II. ČÁST - uzavírka silnice a chodníků v ul. Komenského , Ignáta Herrmanna , Jana Koziny a Orlické nábřeží 1.4.2022- 31.8.2022

III. ČÁST - pokračuje uzavírka sil. a chodníků v ul. Komenského , Ignáta Herrmanna , Jana Koziny a Orlické nábřeží 1.9.2022 - 31.12.2022

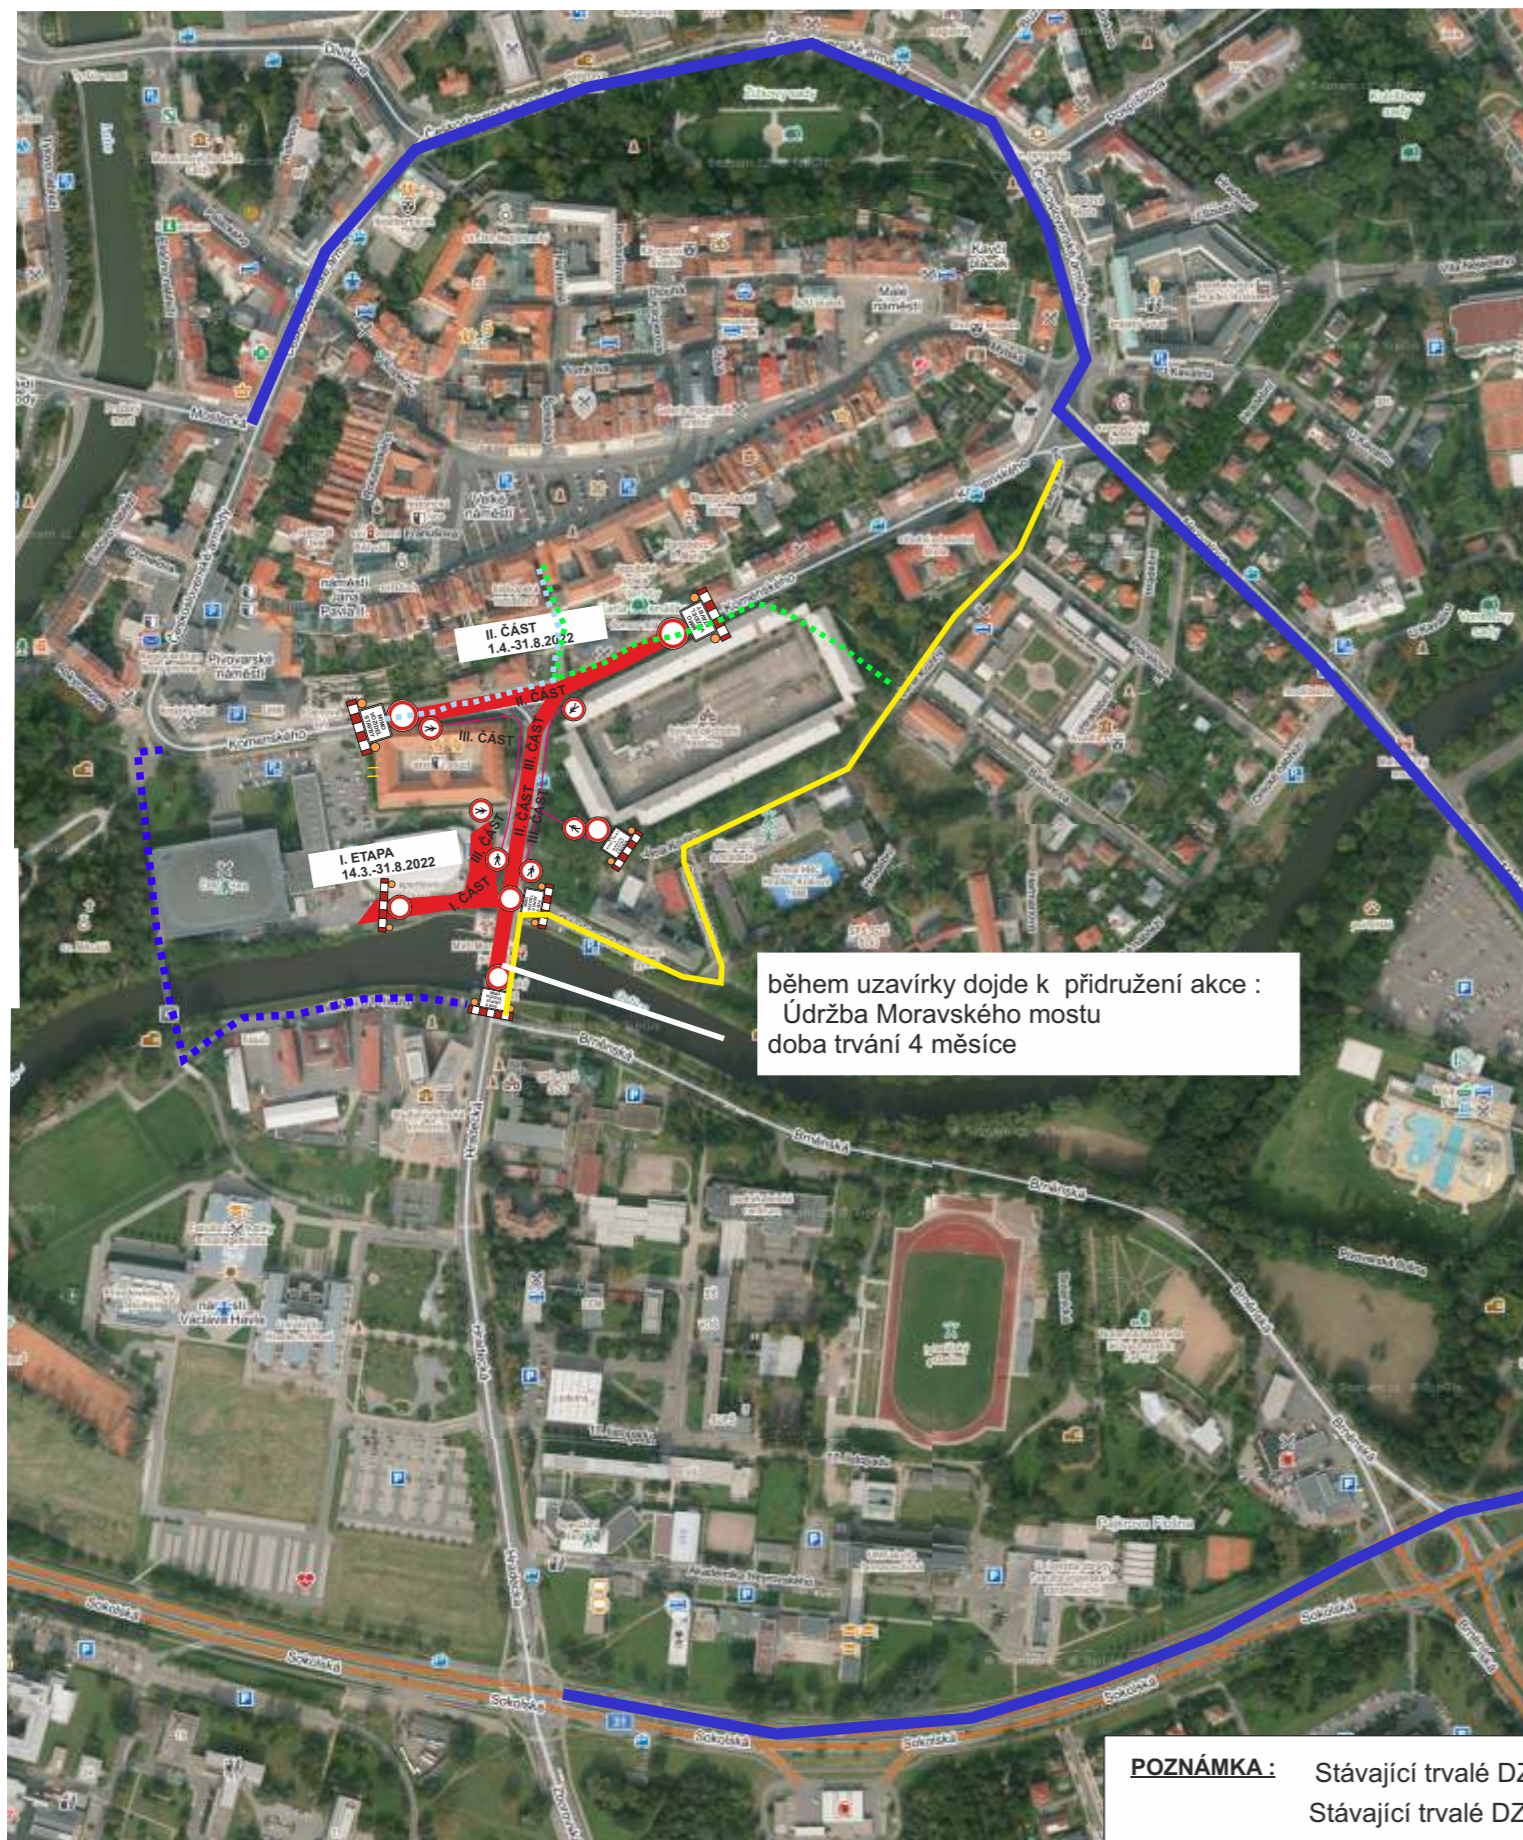

- uzavřený úsek
- obousměrná objízdná trasa
- obousměrná objízdná trasa pouze PRO BUS a IZS

- ⋯ doporučená směr ČČP aréna a Okresní soud
- ⋯ doporučená směr Biskupské gymnázium a Střední zdravotní škola
- ⋯ obchůzná a objízdná trasa- obousměrná (chodci , cyklisté a invalidé)

ÚDRŽBA MORAVSKÉHO MOSTU

Zahájení údržby na Moravském mostě může začít nejdříve od 16.5.2022(po skončení PLAYOFF) a bude se začínat stranou , která je přilehlá k ČPP aréně , aby práce na této straně byly dokončeny nejdéle do 31.8.2022. Od 1.9.2022 musí být zachován příjezd k ČPP aréně pro zásobování.

MIMO VOZIDEL STAVBY A ARMÁDA ČR , BISKUPSKÉ GYMNÁZIUM	MIMO VOZIDEL STAVBY, BUS A IZS	MIMO VOZIDEL STAVBY	MIMO ZÁSOBOVÁNÍ ZIMNÍHO STADIONU
---	-----------------------------------	---------------------	----------------------------------

během uzavírky dojde k přidružení akce :
Údržba Moravského mostu
doba trvání 4 měsíce

POZNÁMKA: Stávající trvalé DZ, které neodpovídá dopravnímu opatření bude zakryto.
Stávající trvalé DZ, které neodpovídá objízdným trasám bude zakryto.

Investor:			
Zhotovitel:			
Kreslil:	PhDr. Denisa Pešková / tel.: 731 650 587 / e-mail: peskova@inkadz.cz		
Zodp. projektant:	PhDr. Denisa Pešková / tel.: 731 650 587 / e-mail: peskova@inkadz.cz		
Kontroloval:	Jan Pazdziora / tel.: 605 273 134 / e-mail: pazdziora@inkadz.cz		
Kraj:	Královéhradecký	Okres:	Hradec Králové
Obec:	Hradec Králové		
Akce:	rekonstrukce přestupního terminálu a křižovatky Fortny CELKOVÁ SITUACE		
DOPRAVNÉ INŽENÝRSKÁ OPATŘENÍ	DATUM	27.1.2022	
	Č.ZAKÁZKY	22049	
	STUPEŇ PD	DIO	
	MĚŘÍTKO	-	
	FORMÁT	A3	

INKA
DOPRAVNÍ INŽENÝRING
Číslo účtu: 258
503 02 Pilsnerská s.r.l.
IČO: 274 78 866 DIČ: CZ27478866
tel.: 495 991 318
e-mail: info@inkadz.cz
web: www.inka-zpraceni.cz


Dopravní opatření při akci : Souběh akcí rekonstrukce přestupního terminálu ,křižovatka Fortna s údržbou Moravského mostu

- uzavřený úsek včetně chodníků) (ul. Komenského, Jana Koziny , Ignáta Hermmanna a Orlické nábřeží)
- obousměrná objízdná trasa
- vjezd povolen ze směru od Moravského mostu pro zásobování zimního stadionu

Do uzavřeného úseku , vstupuje údržba Moravského mostu .
Vždy zůstane jeden jízdní pruh volný pro průjezd BUS, IZS a ZÁSOBOVÁNÍ ČPP ARÉNY .



Zahájení prací na mostě může začít po skončení PLAYOFF tzn. od 16.5.2022 a bude se začínat na straně přilehlé k ČPP areně. Práce na této straně mostu musí být dokončeny nejpozději do 31.8.2022. Od 1.9.2022 je potřeba zachovat příjezd pro zásobování ČPP arény.

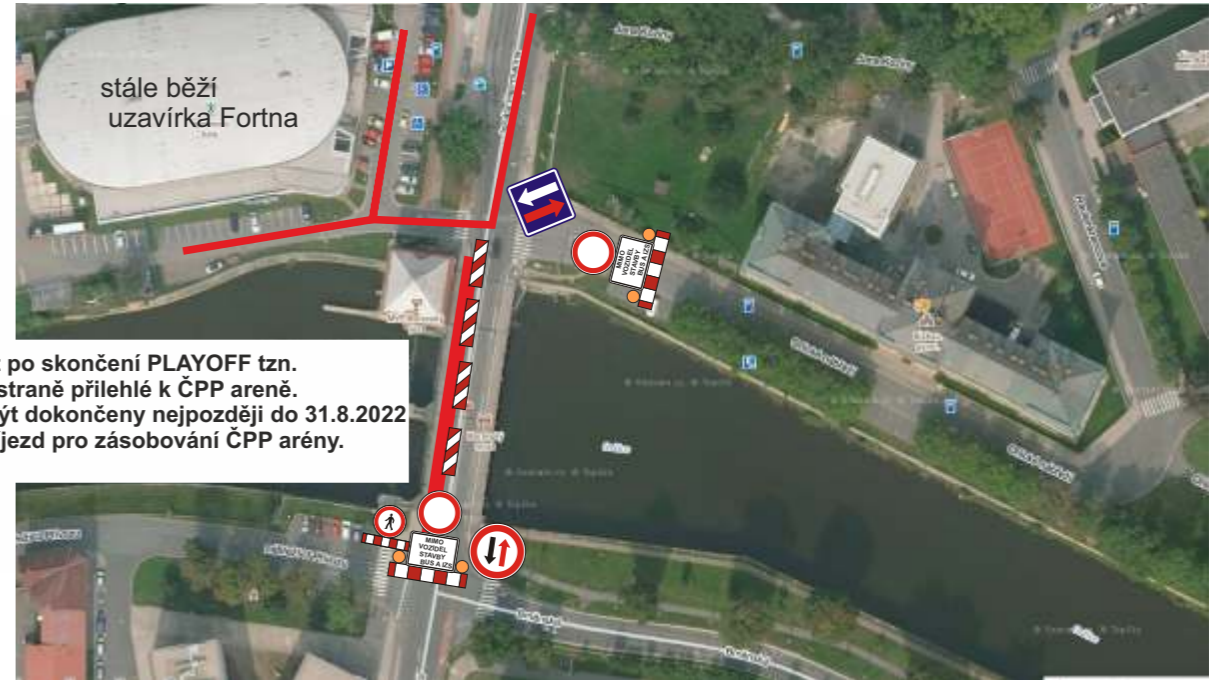



POZNÁMKA : Stávající trvalé DZ, které neodpovídá dopravnímu opatření bude zakryto.
Stávající trvalé DZ, které neodpovídá objízdným trasám bude zakryto.

Investor:			
Zhotovitel:			
Kreslil:	PhDr. Denisa Pešková / tel.: 731 650 587 / e-mail: peskova@inkadz.cz		
Zodp. projektant:	PhDr. Denisa Pešková / tel.: 731 650 587 / e-mail: peskova@inkadz.cz		
Kontroloval:	Jan Pazdziora / tel.: 605 273 134 / e-mail: pazdziora@inkadz.cz		
Kraj:	Královéhradecký	Okres:	Hradec Králové
Obec:	Hradec Králové		
Akce:	rekonstrukce přestupního terminálu a křižovatky Fortny II. ČÁST 1.4.-31.8.2022		
DOPRAVNÍ INŽENÝRSKÁ OPATŘENÍ	DATUM:	27.1.2022	
	Č.ZAKÁZKY	22049	
	STUPEŇ PD	DIO	
	MĚŘÍTKO	-	
	FORMÁT	A3	

INKA
DOPRAVNÍ ZNAČENÍ - HRADEC KRÁLOVÉ s.r.o.
Obráběcí míra 258
503 02 Předměstí s.r.l.
IČO: 274 78 866 DIČ: CZ27478866
tel.: 495 581 318
e-mail: info@inkadz.cz
web: www.inka-znaceni.cz

Dopravní opatření při akci : Rekonstrukce přestupního terminálu a křižovatky Fortna

I. ČÁST 14.3. - 30.3.2022

-  uzavřený úsek
-  úsek pro vyparkování vozidel

DZ B 28, E 13, E 8a, E 8b, E 8c budou osazeny týden před zahájením prací, t.j. 7.3.2022.



LEGENDA :

POZNÁMKA : Stávající trvalé DZ, které neodpovídá dopravnímu opatření bude zakryto.
Stávající trvalé DZ, které neodpovídá objízdným trasám bude zakryto.


Investor:			
Zhotovitel:			
Kreslil:	PhDr. Denisa Pešková / tel.: 731 650 587 / e-mail: peskova@inkadz.cz		
Zodp. projektant:	PhDr. Denisa Pešková / tel.: 731 650 587 / e-mail: peskova@inkadz.cz		
Kontroloval:	Jan Pazdziora / tel.: 605 273 134 / e-mail: pazdziora@inkadz.cz		
Kraj:	Královéhradecký	Okres:	Hradec Králové
Obec:	Hradec Králové		
Akce:	rekonstrukce přestupního terminálu a křižovatky Fortny I. ČÁST 14.3. - 30.3.2022		
DOPRAVNĚ INŽENÝRSKÁ OPATŘENÍ	DATUM	27.1.2022	
	Č.ZAKÁZKY	22049	
	STUPEŇ PD	DIO	
	MĚŘÍTKO	-	
	FORMÁT	A3	



Dopravní opatření při akci : Rekonstrukce přestupního terminálu a křižovatky Fortna

CELKOVÁ SITUACE

II. ČÁST 1.4. - 31.8.2022

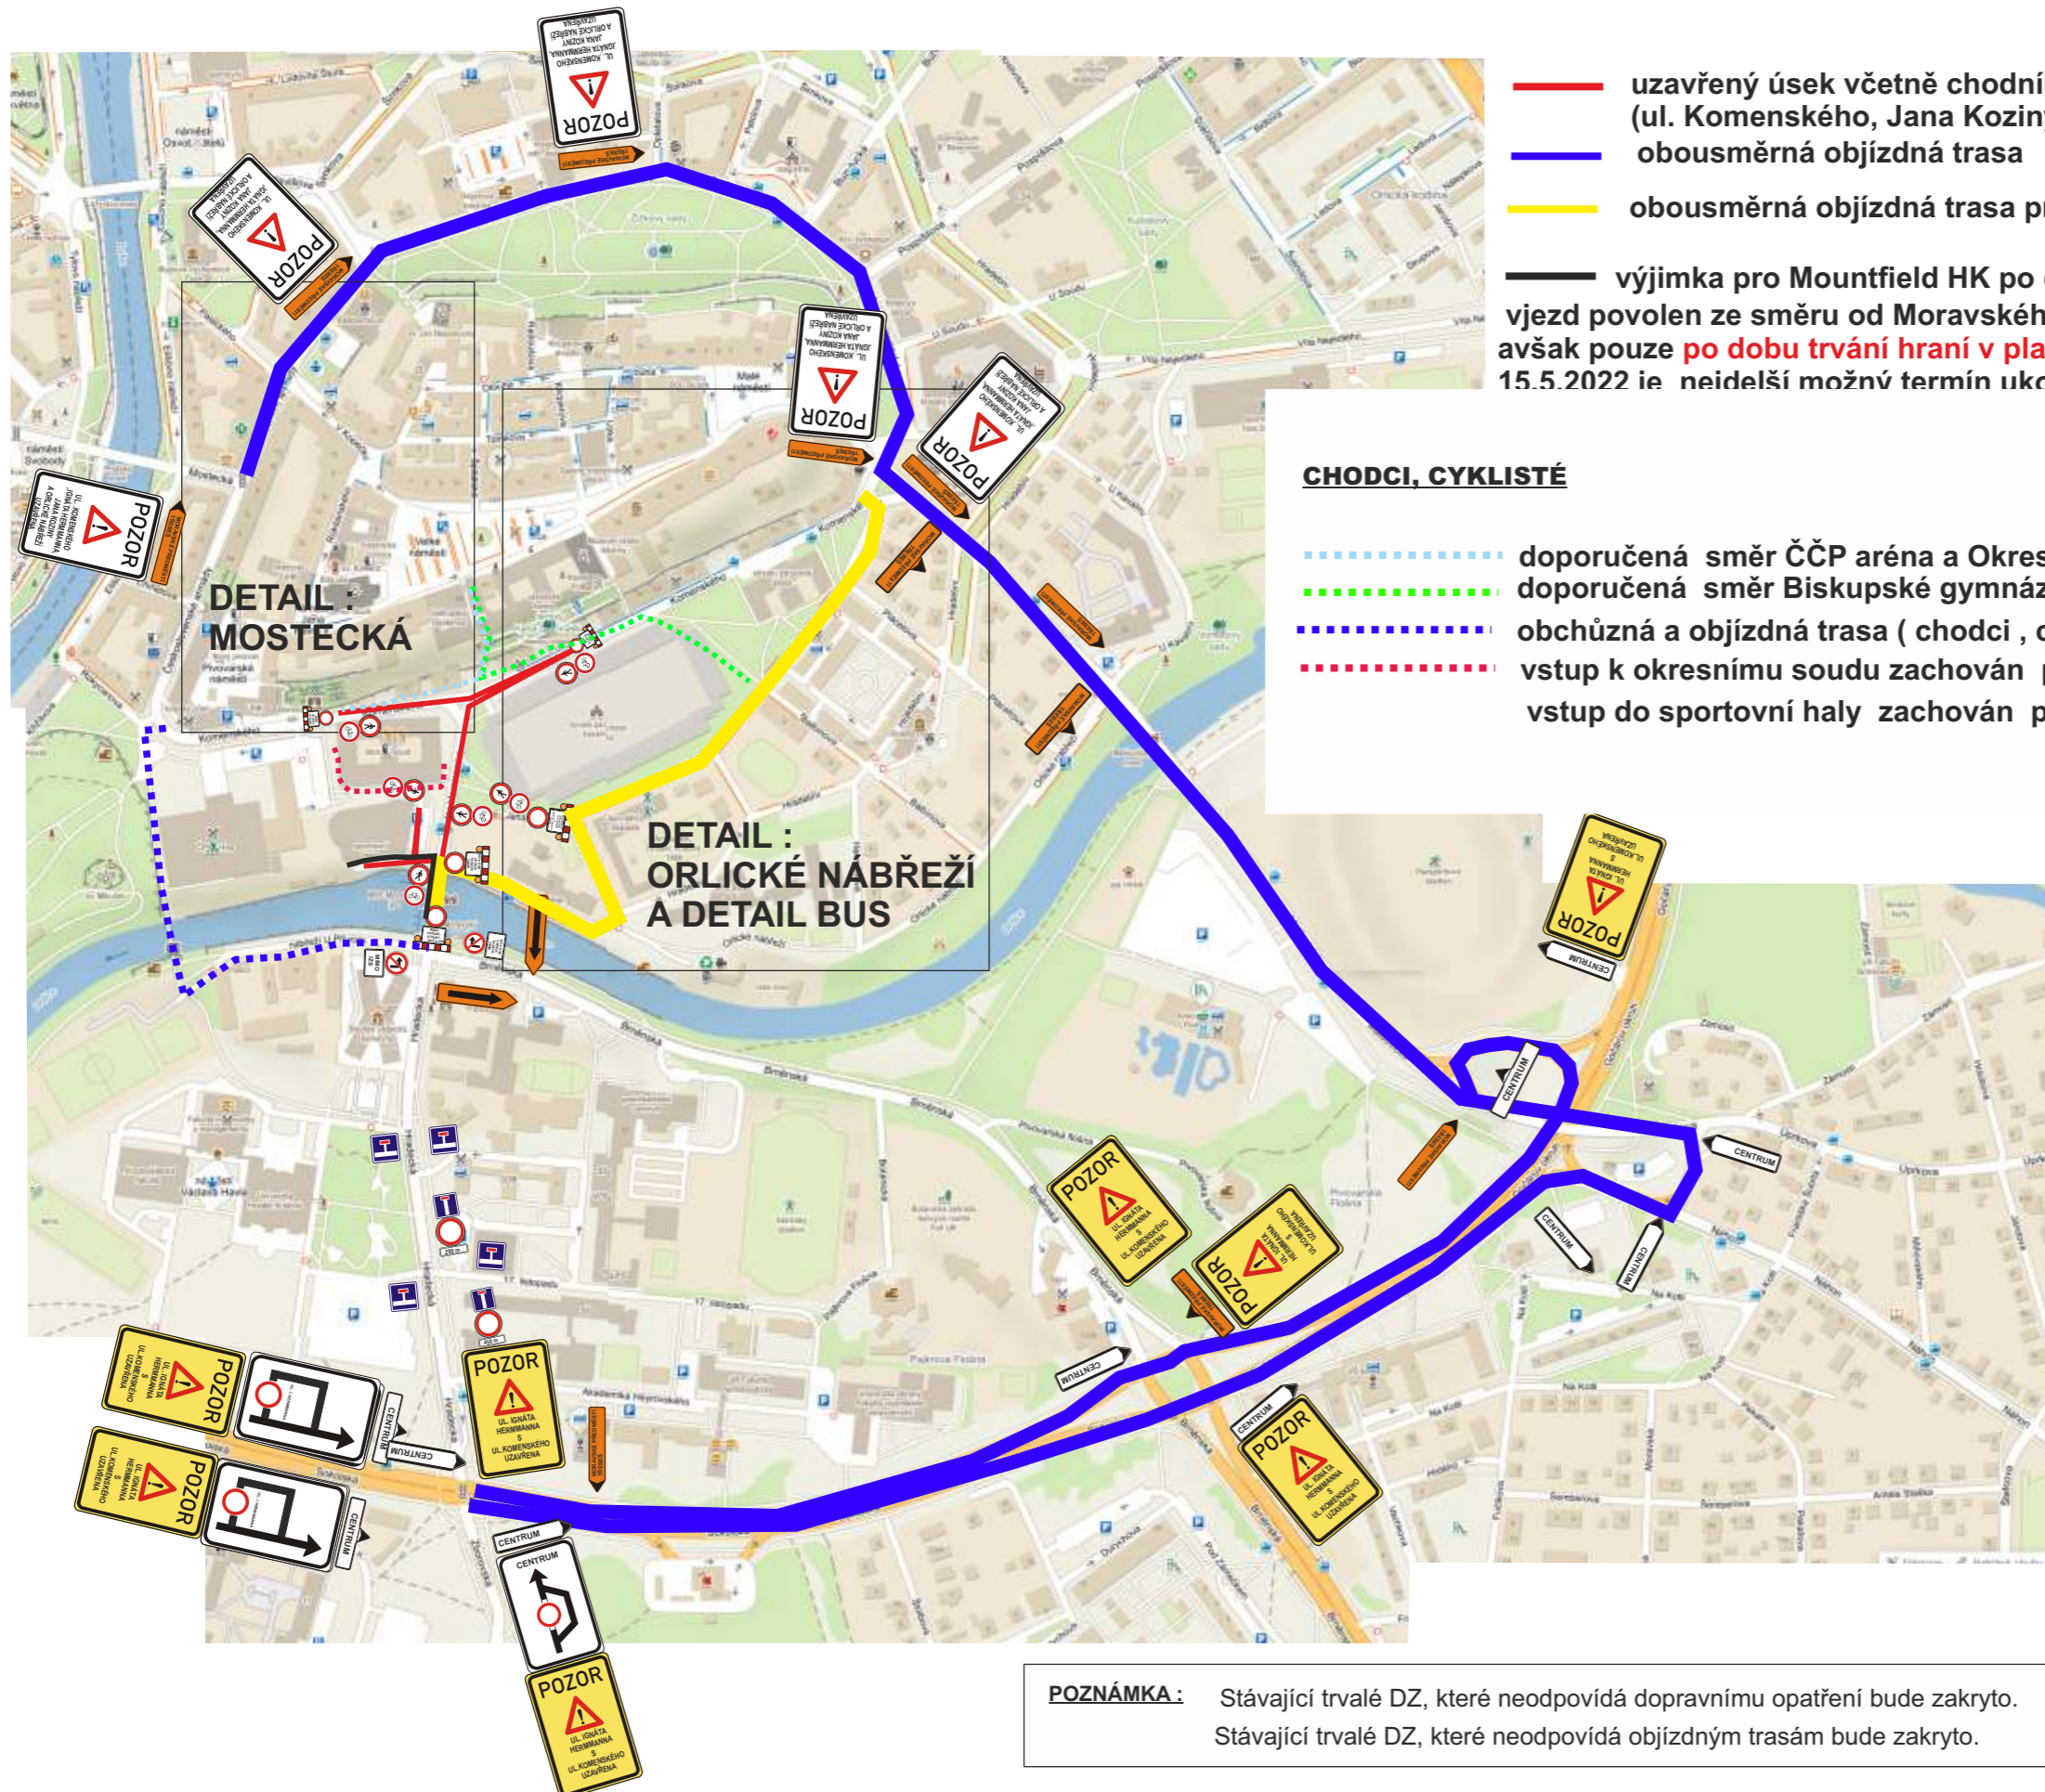

- uzavřený úsek včetně chodníků)
(ul. Komenského, Jana Koziny , Ignáta Hermmanna a Orlické nábřeží)
- obousměrná objízdná trasa
- obousměrná objízdná trasa pro BUS a IZS

— výjimka pro Mountfield HK po dobu trvání v playoff
vjezd povolen ze směru od Moravského mostu pro zásobování zimního stadionu,
avšak pouze **po dobu trvání hrání v playoff (1.4.-15.5.2022)**
15.5.2022 ie nejdříve možný termín ukončení

CHODCI, CYKLISTÉ

- ⋯ doporučená směr ČČP aréna a Okresní soud
- ⋯ doporučená směr Biskupské gymnázium a Střední zdravotní škola
- ⋯ obchůzka a objízdná trasa (chodci , cyklisté a invalidé)
- ⋯ vstup k okresnímu soudu zachován pro chodce, pouze ze strany od ČPP arény
vstup do sportovní haly zachován pro chodce, pouze ze strany od ČPP arény

POZNÁMKA : Stávající trvalé DZ, které neodpovídá dopravnímu opatření bude zakryto.
Stávající trvalé DZ, které neodpovídá objízdným trasám bude zakryto.

Investor:			
Zhotovitel:			
Kreslil:	PhDr. Denisa Pešková / tel.: 731 650 587 / e-mail: peskova@inkadz.cz	 <small>DOBRYMI ZNAČENÍ - HRADEC KRÁLOVÉ s.r.o.</small> Obráběcí míra 258 503 02 Předměstí s.r.l. IČO: 274 78 866 DIČ: CZ27478866 tel.: 495 581 318 e-mail: info@inkadz.cz web: www.inka-znaceni.cz	
Zodp. projektant:	PhDr. Denisa Pešková / tel.: 731 650 587 / e-mail: peskova@inkadz.cz		
Kontroloval:	Jan Pazdziora / tel.: 605 273 134 / e-mail: pazdziora@inkadz.cz		
Kraj:	Královéhradecký Okres: Hradec Králové Obec: Hradec Králové		
Akce:	rekonstrukce přestupního terminálu a křižovatky Fortny II. ČÁST 1.4.-31.8.2022	DATUM	27.1.2022
DOPRAVNĚ INŽENÝRSKÁ OPATŘENÍ		Č.ZAKÁZKY	22049
		STUPEŇ PD	DIO
		MĚŘÍTKO	-
		FORMÁT	A3


Dopravní opatření při akci : Rekonstrukce přestupního terminálu a křižovatky Fortna

DETAIL : II. ČÁST dopravní opatření pro BUS 1.4. - 31.8.2022


tento detail platí i v souběhu s údržbou Moravského mostu

- uzavřený úsek
- úsek pro vyparkování vozidel - požadavek DPMHK
- - - objízdná trasa pro MHD (linkový bus) - nebude značena po objízdné trase budou vyparkovány vozidla




DZ B 28, E 13, E 8a, E 8b, E 8c budou osazeny týden před zahájením prací, tj. 25.3.2022.

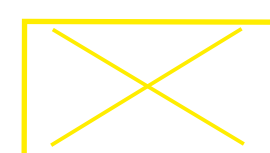


technologické zastávky -nasazení a stažení sběračů

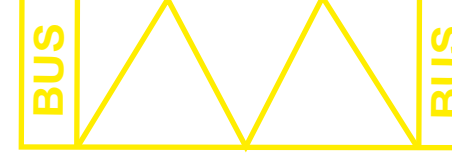

označené místo pro náhradní zastávku

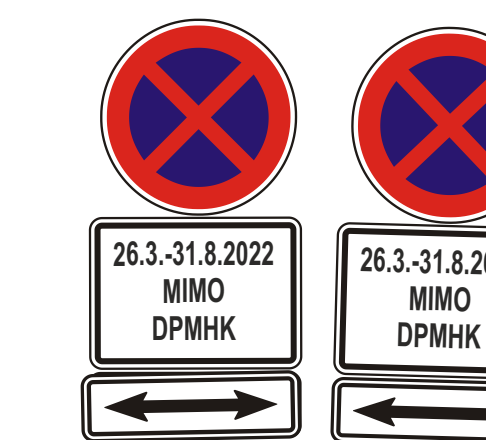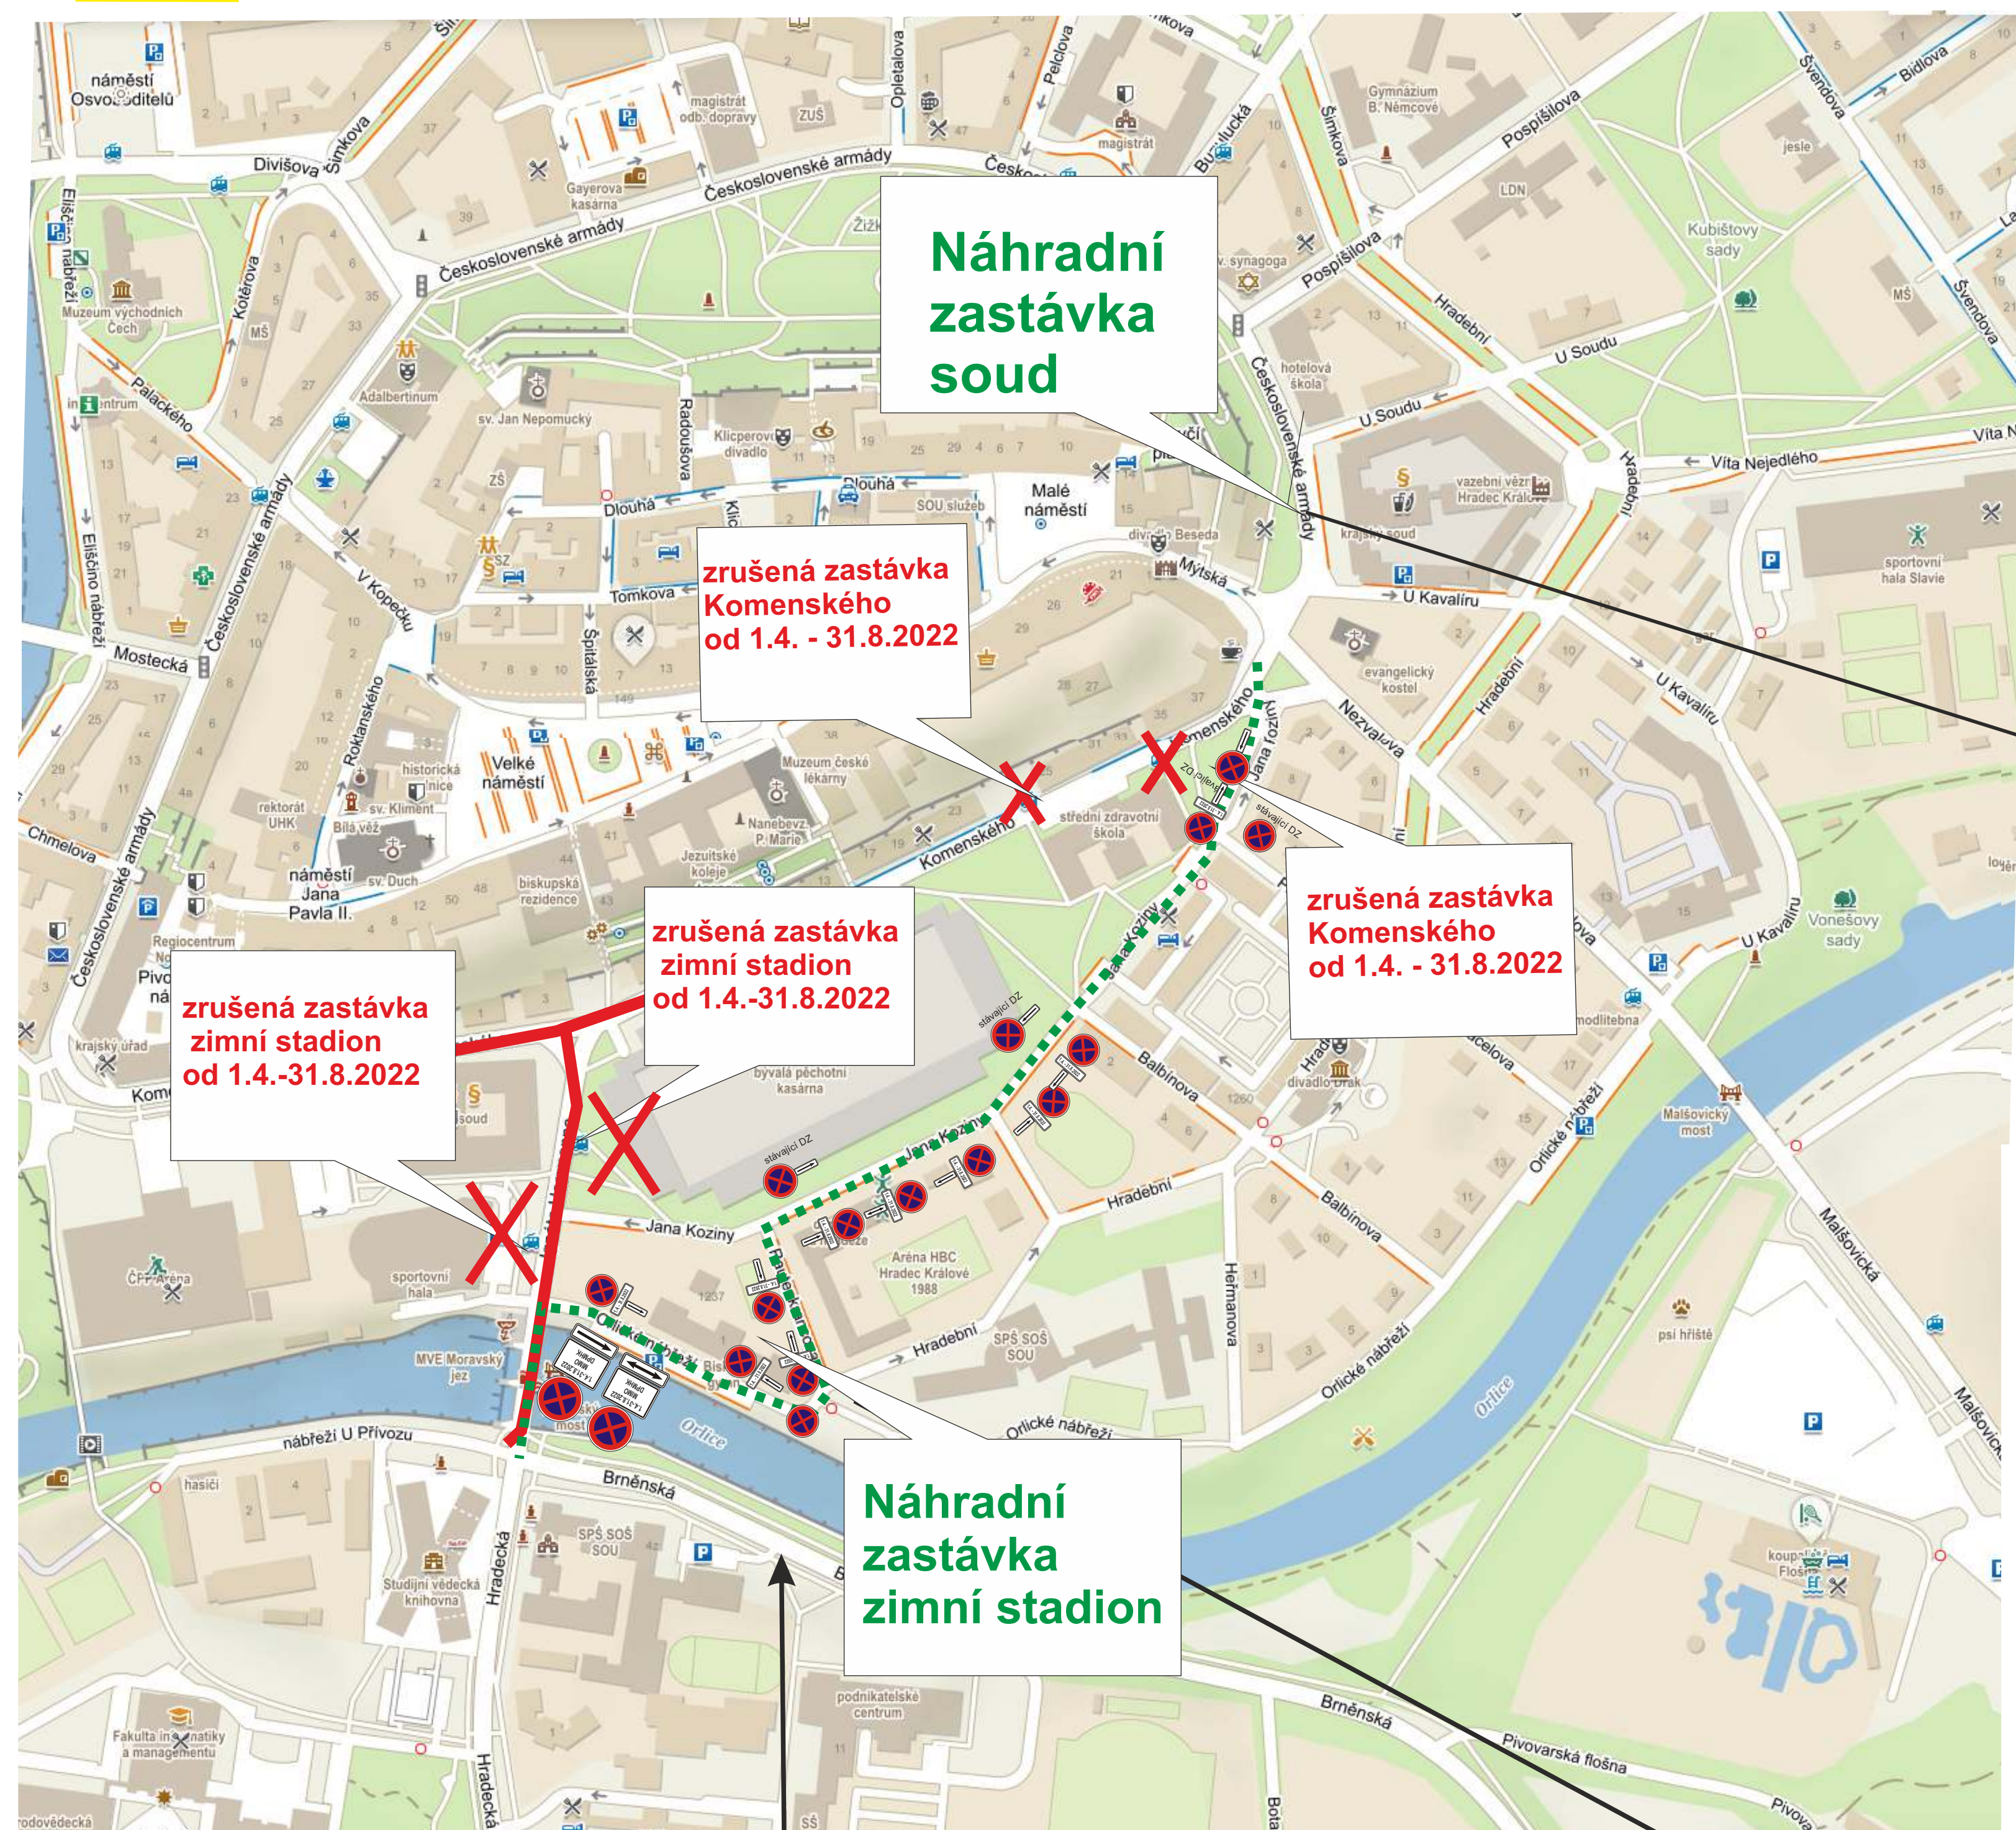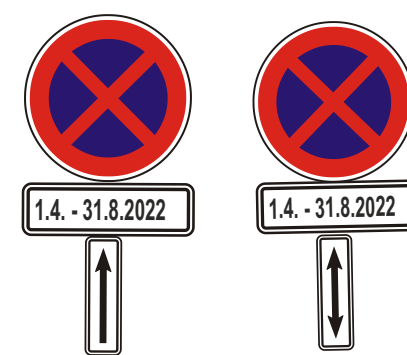

technologické zastávky -nasazení a stažení sběračů

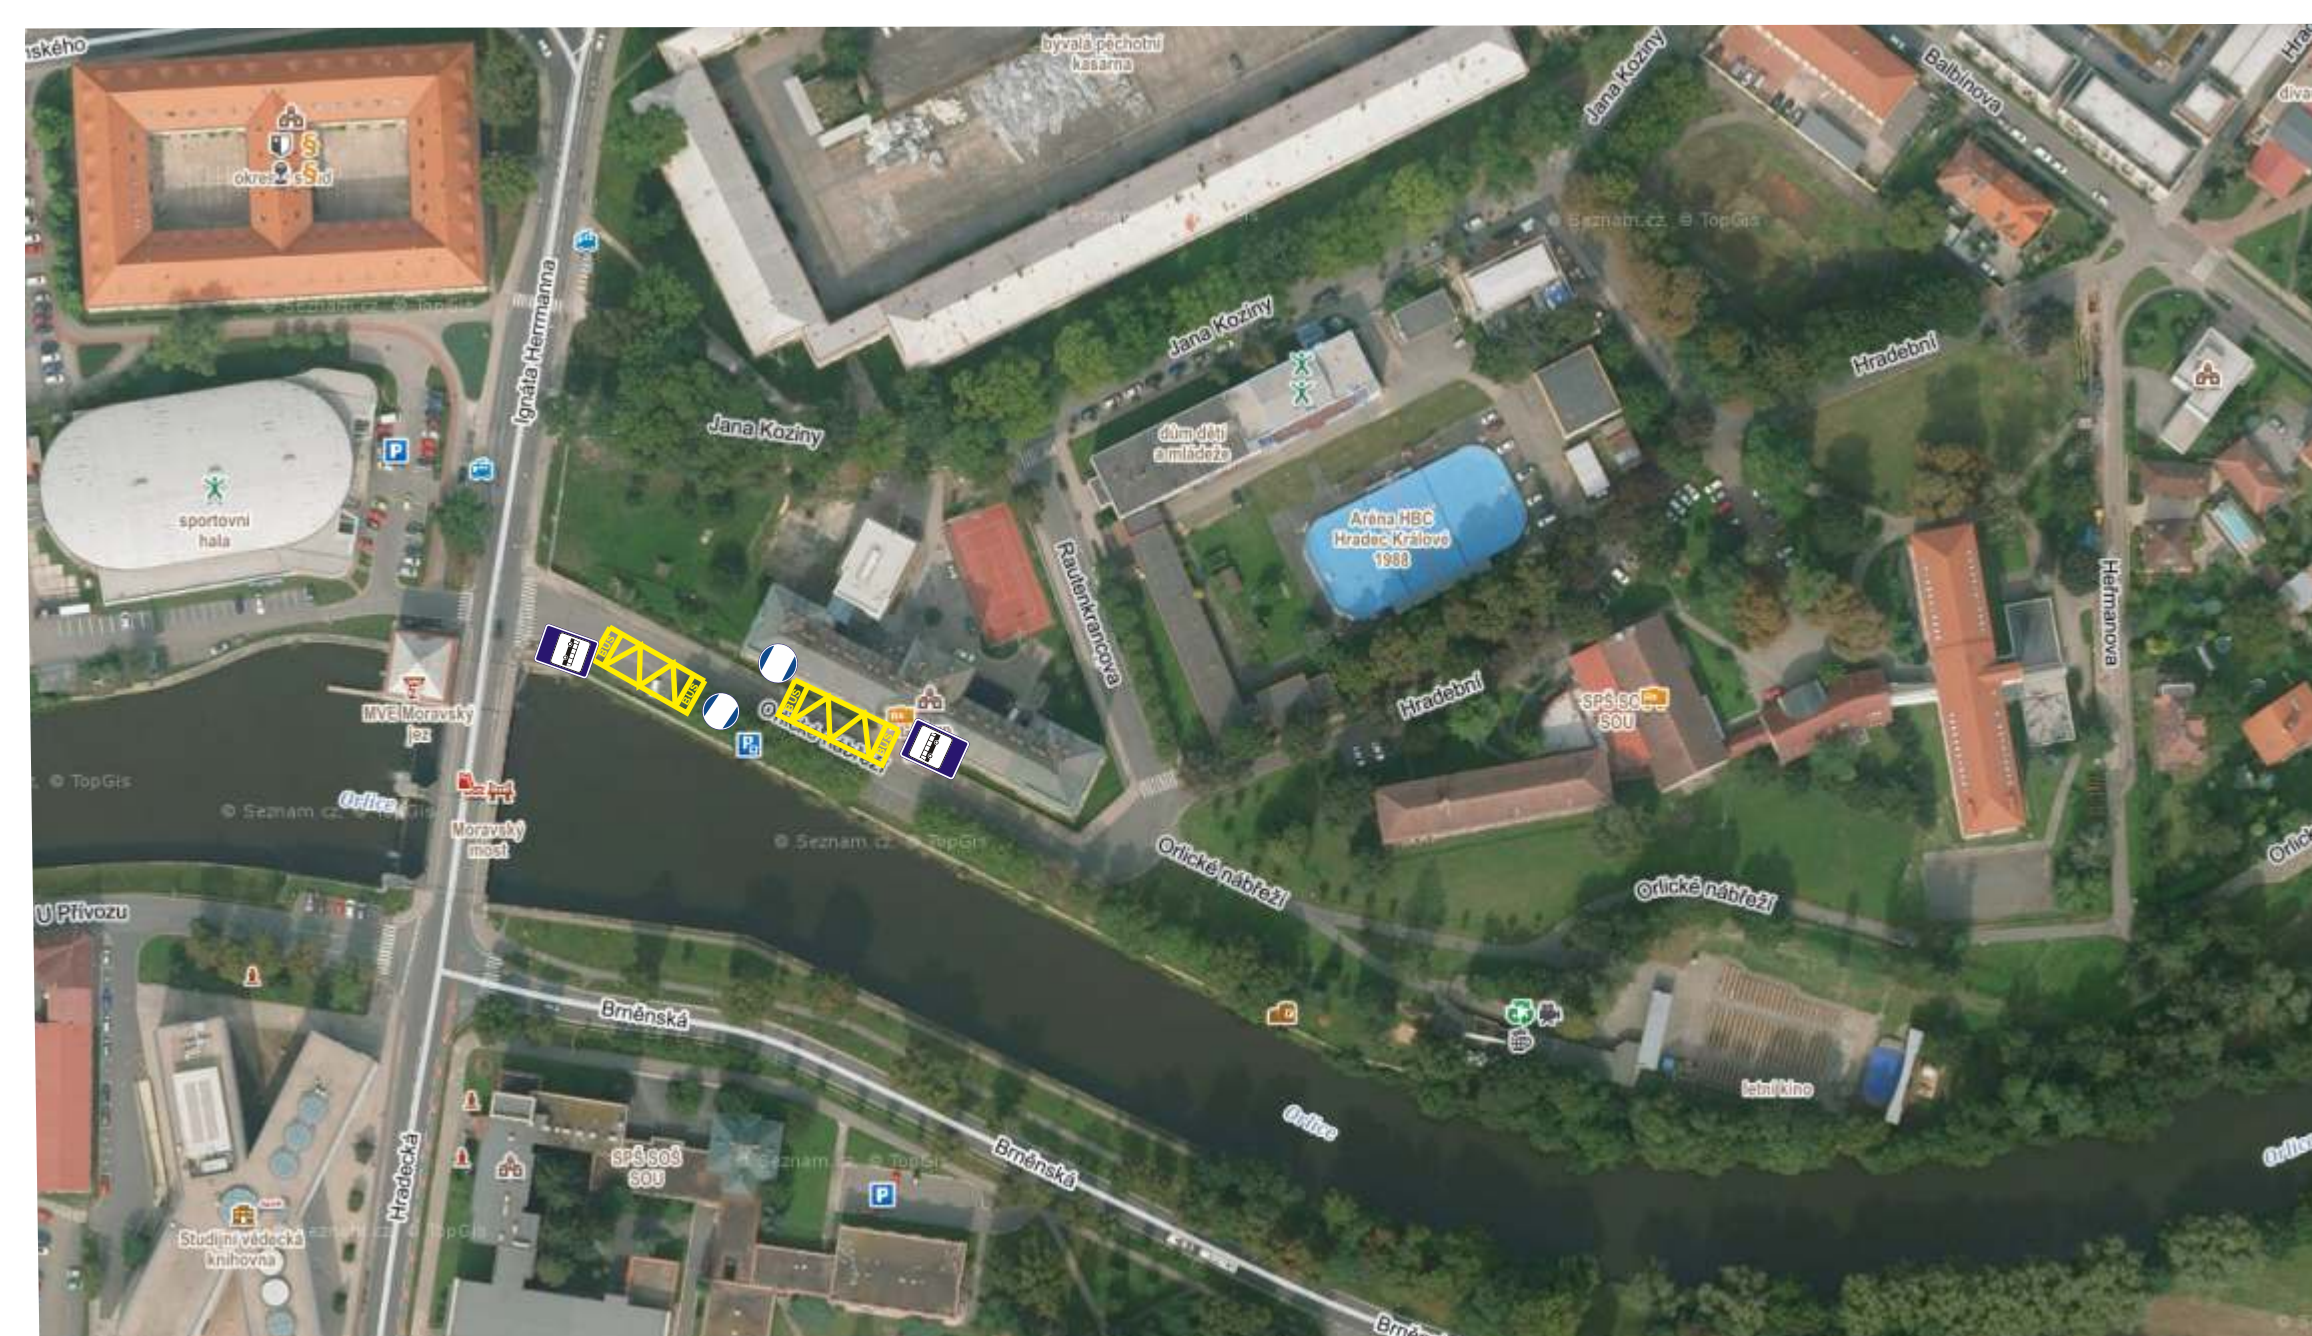


POZNÁMKA: Stávající trvalé DZ, které neodpovídá dopravnímu opatření bude zakryto.
Stávající trvalé DZ, které neodpovídá objízdným trasám bude zakryto.

Investor:		
Zhotovitel:		
Kreslil:	PhDr. Denisa Pešková / tel.: 731 650 587 / e-mail: peskova@inkadz.cz	
Zodp. projektant:	PhDr. Denisa Pešková / tel.: 731 650 587 / e-mail: peskova@inkadz.cz	
Kontroloval:	Jan Pazziora / tel.: 605 273 134 / e-mail: pazziora@inkadz.cz	
Kraj:	Královéhradecký	Okres: Hradec Králové
Obec:	Hradec Králové	
Akce:	rekonstrukce přestupního terminálu a křižovatky Fortny 1.4. - 31.8.2022	DATUM 27.1.2022
		Č.ZAKÁZKY 22049
		STUPĚN PD DIO
		MĚŘITKO -
		FORMÁT A3
DOPRAVNÍ INŽENÝRSKÁ OPATŘENÍ		

Dopravní opatření při akci : Rekonstrukce přestupního terminálu a křižovatky Fortna

DETAIL : II. ČÁST 1.4. - 31.8.2022

— uzavřený úsek
— objízdná trasa

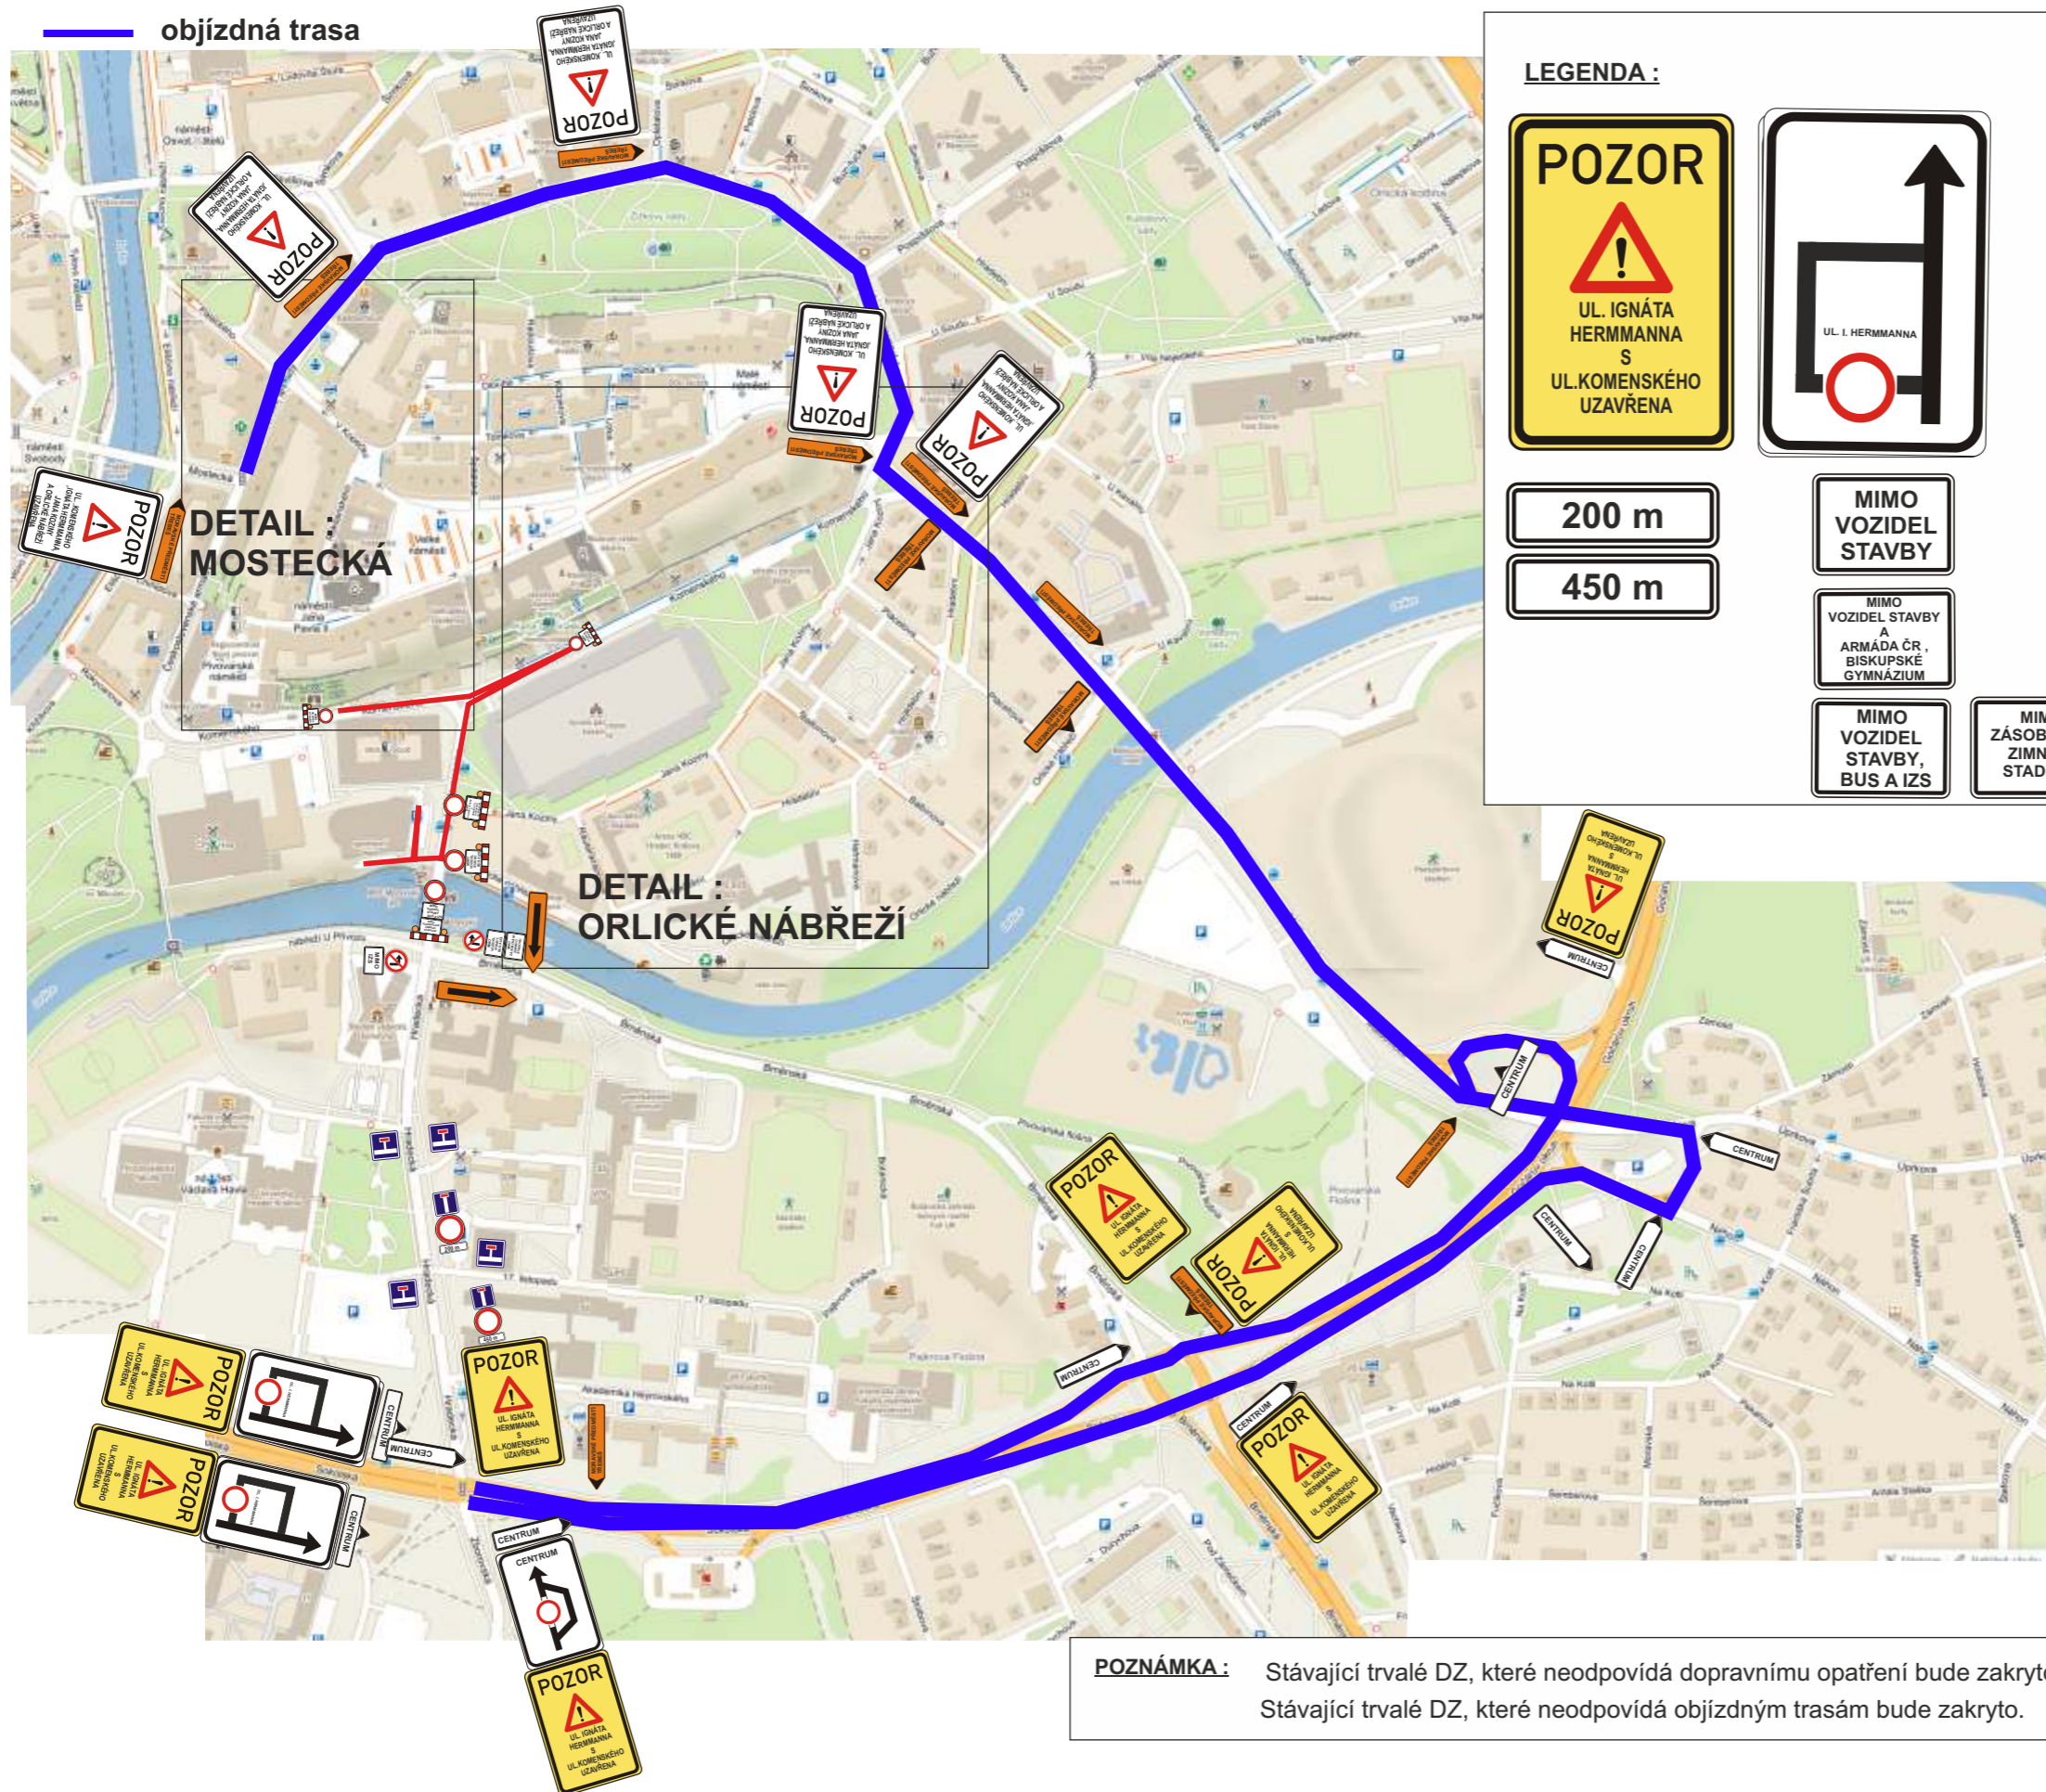

LEGENDA :

200 m

450 m

MIMO VOZIDEL STAVBY

MIMO VOZIDEL STAVBY A ARMÁDA ČR, BISKUPSKÉ GYMNAZIUM

MIMO VOZIDEL STAVBY, BUS A IZS

MIMO ZÁSOBOVÁNÍ ZIMNÍHO STADIONU

MORAVSKÉ PŘEDMĚSTÍ TŘEBEŠ

MORAVSKÉ PŘEDMĚSTÍ TŘEBEŠ

MORAVSKÉ PŘEDMĚSTÍ TŘEBEŠ

CENTRUM

CENTRUM

CENTRUM

POZNÁMKA : Stávající trvalé DZ, které neodpovídá dopravnímu opatření bude zakryto.
Stávající trvalé DZ, které neodpovídá objízdným trasám bude zakryto.

Investor:					
Zhotovitel:					
Kreslil:	PhDr. Denisa Pešková / tel.: 731 650 587 / e-mail: peskova@inkadz.cz	<p><small>Občanská míra 258 503 02 Předměstí n.l. IČO: 274 78 868 DIČ: CZ27478868 tel.: 495 581 318 e-mail: info@inkadz.cz web: www.inka-znaceni.cz</small></p>			
Zodp. projektant:	PhDr. Denisa Pešková / tel.: 731 650 587 / e-mail: peskova@inkadz.cz				
Kontroloval:	Jan Pazdziora / tel.: 605 273 134 / e-mail: pazdziora@inkadz.cz				
Kraj:	Královéhradecký			Okres:	Hradec Králové
Akce:	rekonstrukce přestupního terminálu a křižovatky Fortny II. ČÁST 1.4.-31.8.2022			DATUM	27.1.2022
DOPRAVNĚ INŽENÝRSKÁ OPATŘENÍ				Č.ZAKÁZKY	22049
				STUPEŇ PD	DIO
				MĚŘITKO	-
				FORMÁT	A3

Dopravní opatření při akci : Rekonstrukce přestupního terminálu a křižovatky Fortna

DETAIL : II. ČÁST 1.4. - 31.8.2022 (ORLICKÉ NÁBŘEŽÍ)

DETAIL : III. ČÁST 1.9. - 31.12.2022 (ORLICKÉ NÁBŘEŽÍ)

— uzavřený úsek
— objízdná trasa

LEGENDA :

MIMO VOZIDEL STAVBY

200 m


265 m

MIMO VOZIDEL STAVBY A ARMÁDA ČR, BISKUPSKÉ GYMNAZIUM

MORAVSKÉ PŘEDMĚSTÍ TŘEBEŠ

MIMO VOZIDEL STAVBY, BUS A IZS

MIMO ZÁSOBOVÁNÍ ZIMNÍHO STADIONU

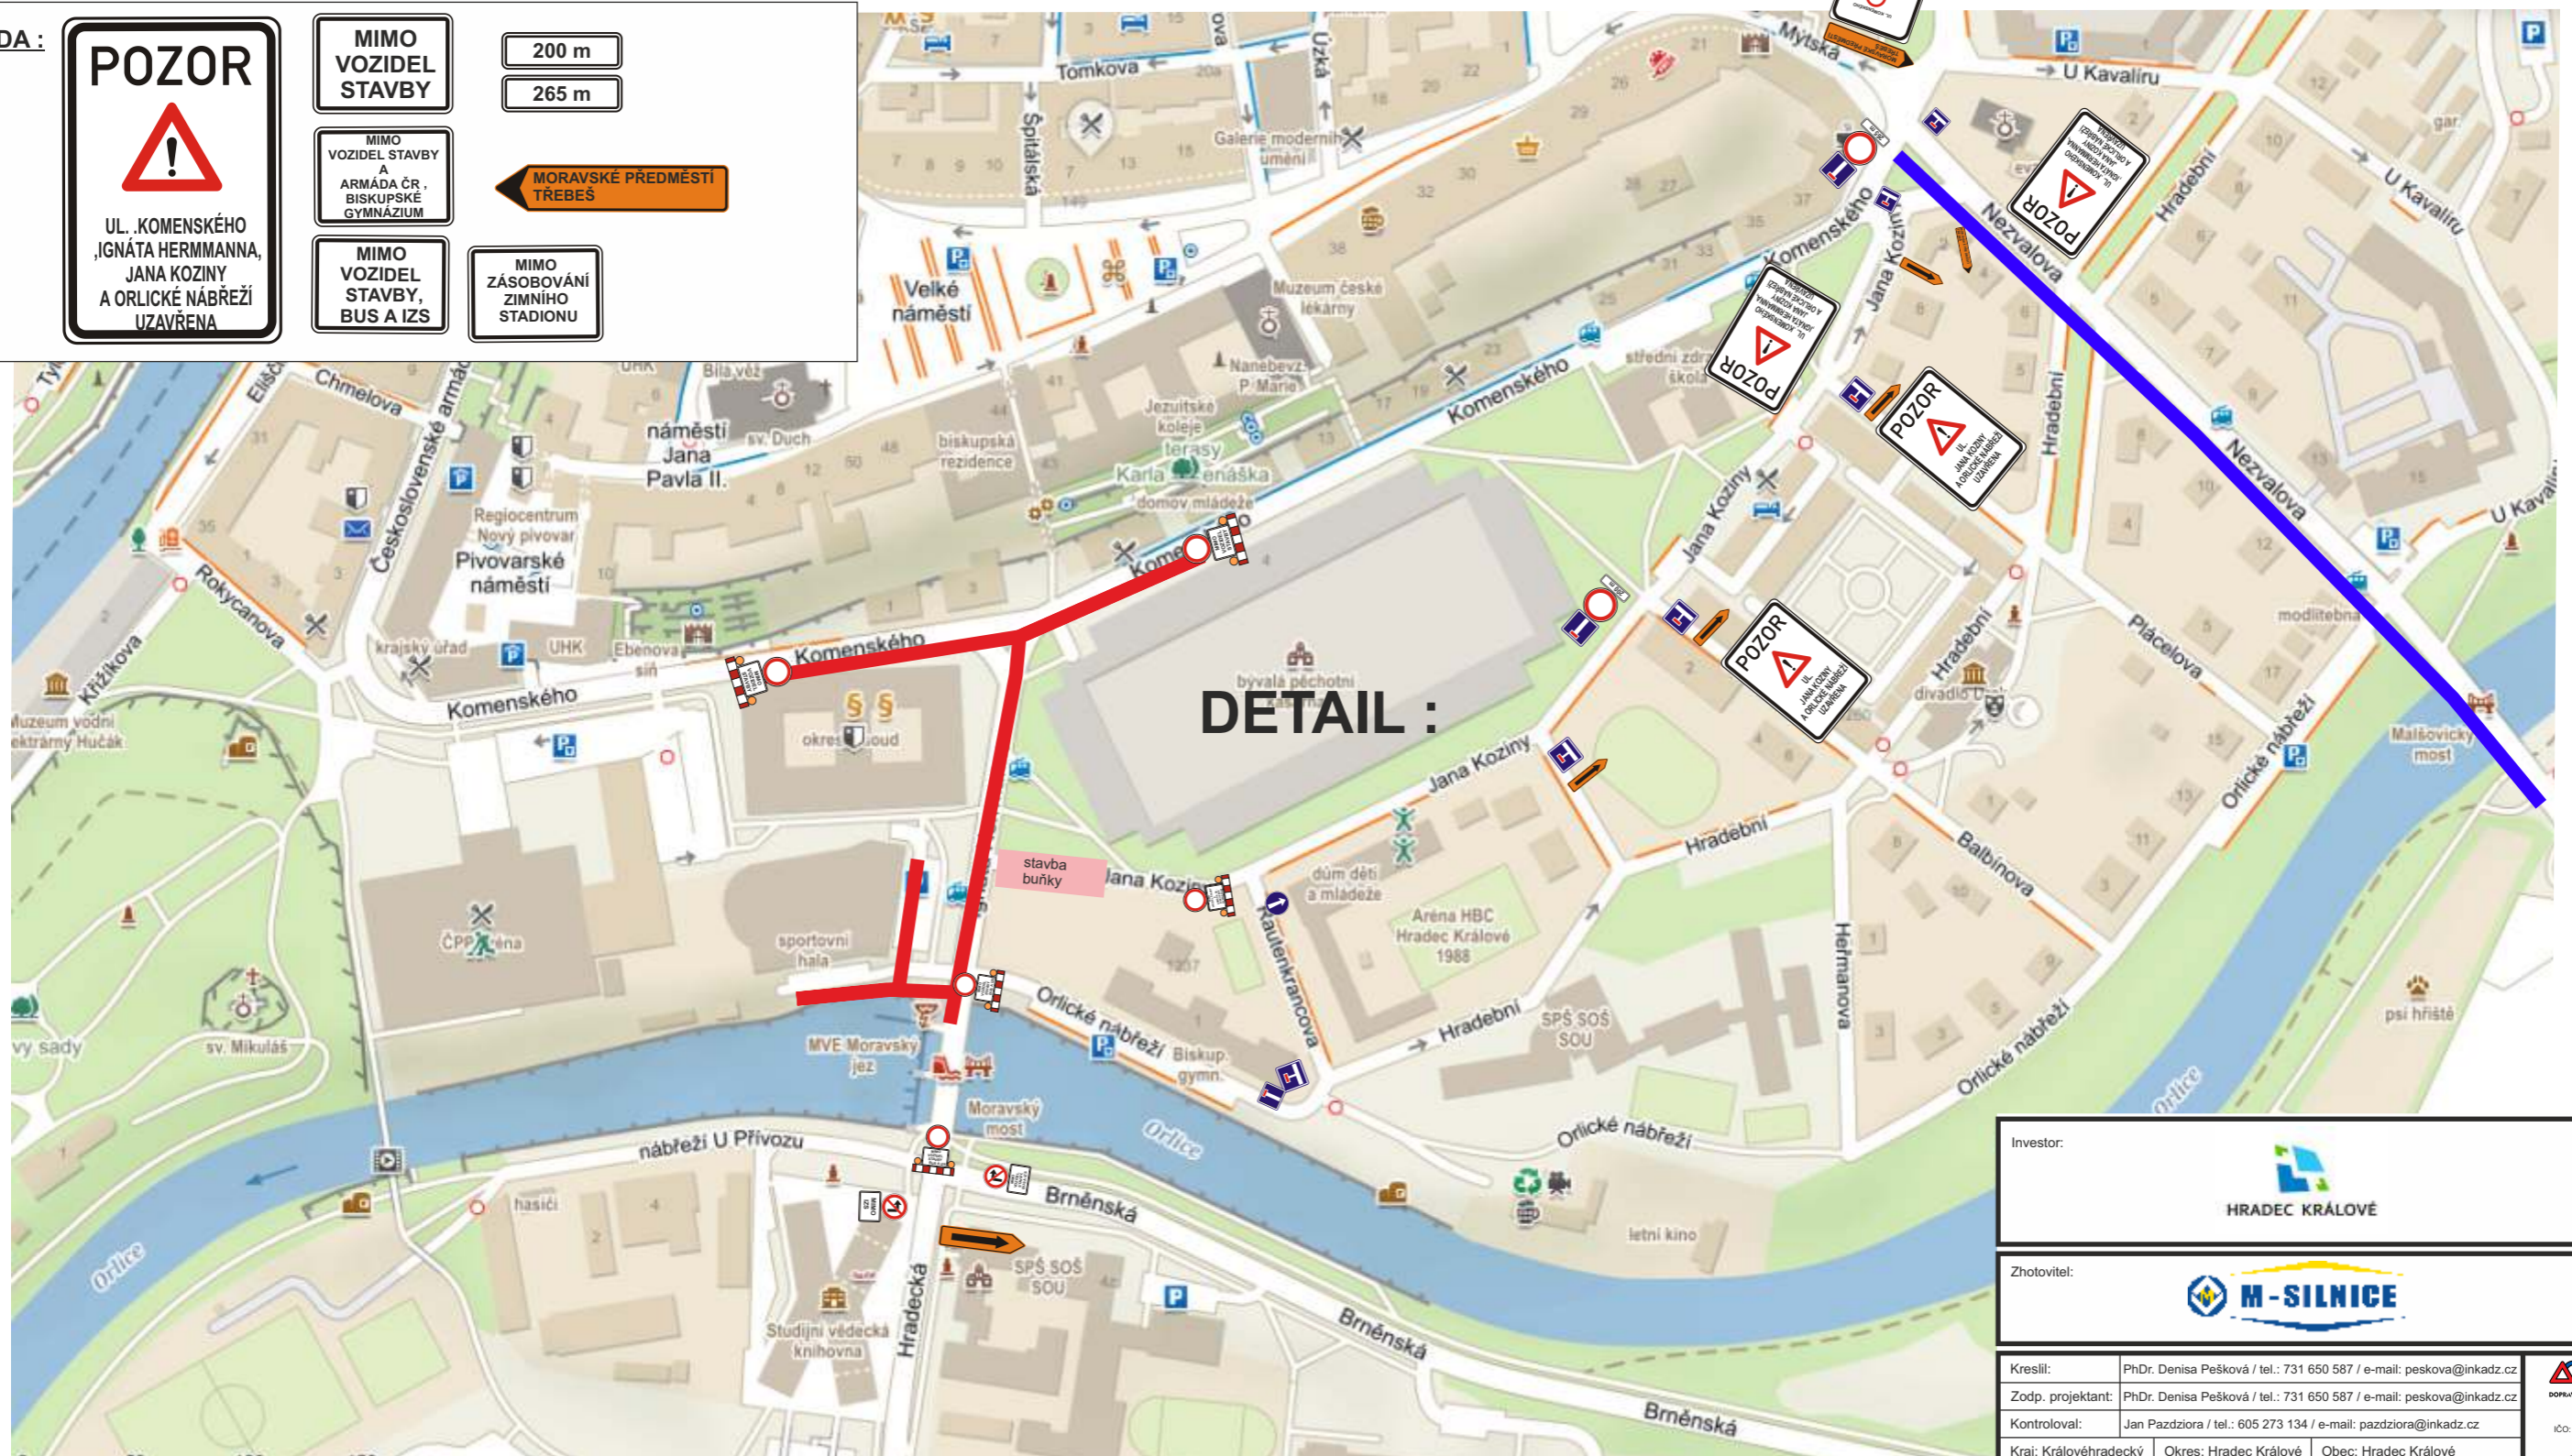

DETAIL :

Investor:		
Zhotovitel:		
Kreslil:	PhDr. Denisa Pešková / tel.: 731 650 587 / e-mail: peskova@inkadz.cz	
Zodp. projektant:	PhDr. Denisa Pešková / tel.: 731 650 587 / e-mail: peskova@inkadz.cz	
Kontroloval:	Jan Pazdziora / tel.: 605 273 134 / e-mail: pazdziora@inkadz.cz	
Kraj:	Královéhradecký	Okres: Hradec Králové
		Obec: Hradec Králové
Akce:	rekonstrukce přestupního terminálu a křižovatky Fortny II. a III. ČÁST 1.4.-31.12.2022	
DOPRAVNÍ INŽENÝRSKÁ OPATŘENÍ	DATUM	27.1.2022
	Č.ZAKÁZKY	22049
	STUPEŇ PD	DIO
	MĚŘITKO	-
	FORMÁT	A3



výjimka pro Mountfield HK po dobu trvání v playoff
vjezd povolen ze směru od Moravského mostu pro zásobování zimního stadionu,
avšak pouze **po dobu trvání hrani v playoff (1.4.-15.5.2022)**
15.5.2022 je nejdelší možný termín ukončení

POZNÁMKA : Stávající trvalé DZ, které neodpovídá dopravnímu opatření bude zakryto.
Stávající trvalé DZ, které neodpovídá objížděným trasám bude zakryto.

Dopravní opatření při akci : Rekonstrukce přestupního terminálu a křižovatky Fortna


DETAIL : II. ČÁST 1.4. - 31.8.2022

DETAIL KŘIŽOVATKA : UL. KOMENSKÉHO x JANA KOZINY x NEZVALOVA

— vyznačený úsek - hlavní silnice



STÁVAJÍCÍ DZ BUDE DOČASNĚ ZNEPLATNĚNO

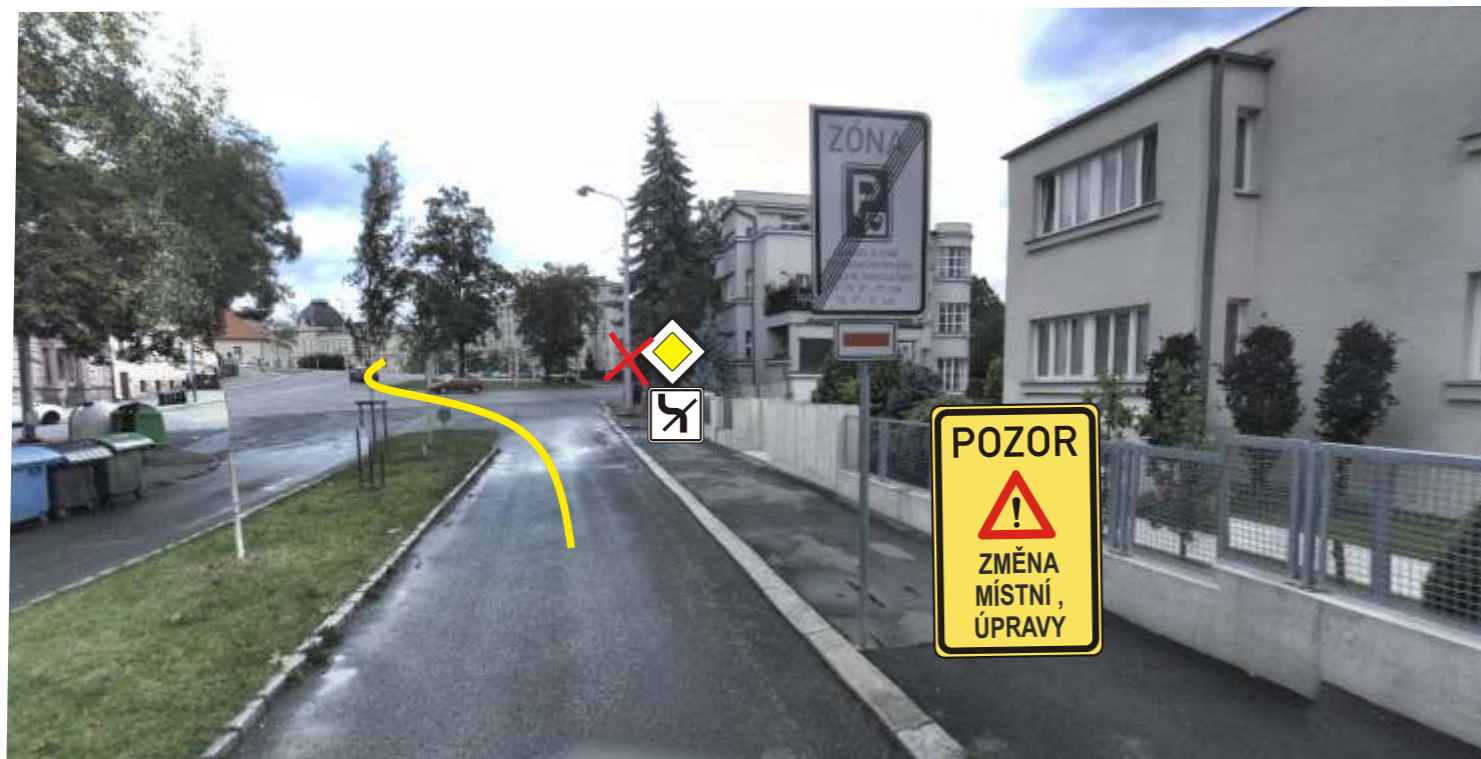


Investor:				
Zhotovitel:				
Kreslil:	PhDr. Denisa Pešková / tel.: 731 650 587 / e-mail: peskova@inkadz.cz	 <small>DOPRAVNÍ ZNAČENÍ - HRADEC KRÁLOVÉ s.r.o. Obráncův mlýn 258 503 02 Předměstí n.L. IČO: 274 78 866 DIČ: CZ27478866 tel.: 495 581 318 e-mail: info@inkadz.cz web: www.inka-znaceni.cz</small>		
Zodp. projektant:	PhDr. Denisa Pešková / tel.: 731 650 587 / e-mail: peskova@inkadz.cz			
Kontroloval:	Jan Pazdziora / tel.: 605 273 134 / e-mail: pazdziora@inkadz.cz			
Kraj:	Královéhradecký		Okres:	Hradec Králové
		Obec:	Hradec Králové	
Akce:	rekonstrukce přestupního terminálu a křižovatky Fortny II. a III. ČÁST 1.4.-31.12.2022		DATUM	27.1.2022
DOPRAVNĚ INŽENÝRSKÁ OPATŘENÍ			Č.ZAKÁZKY	22049
			STUPEŇ PD	DIO
			MĚŘITKO	-
			FORMÁT	A3

Dopravní opatření při akci : Rekonstrukce přestupního terminálu a křižovatky Fortna

DETAIL : II. ČÁST 1.4. - 31.8.2022 (KŘIŽOVATKA MOSTECKÁ)

DETAIL : III. ČÁST 1.9. - 31.12.2022 (KŘIŽOVATKA MOSTECKÁ)

- uzavřený úsek
- objíždná trasa a preferovaný směr

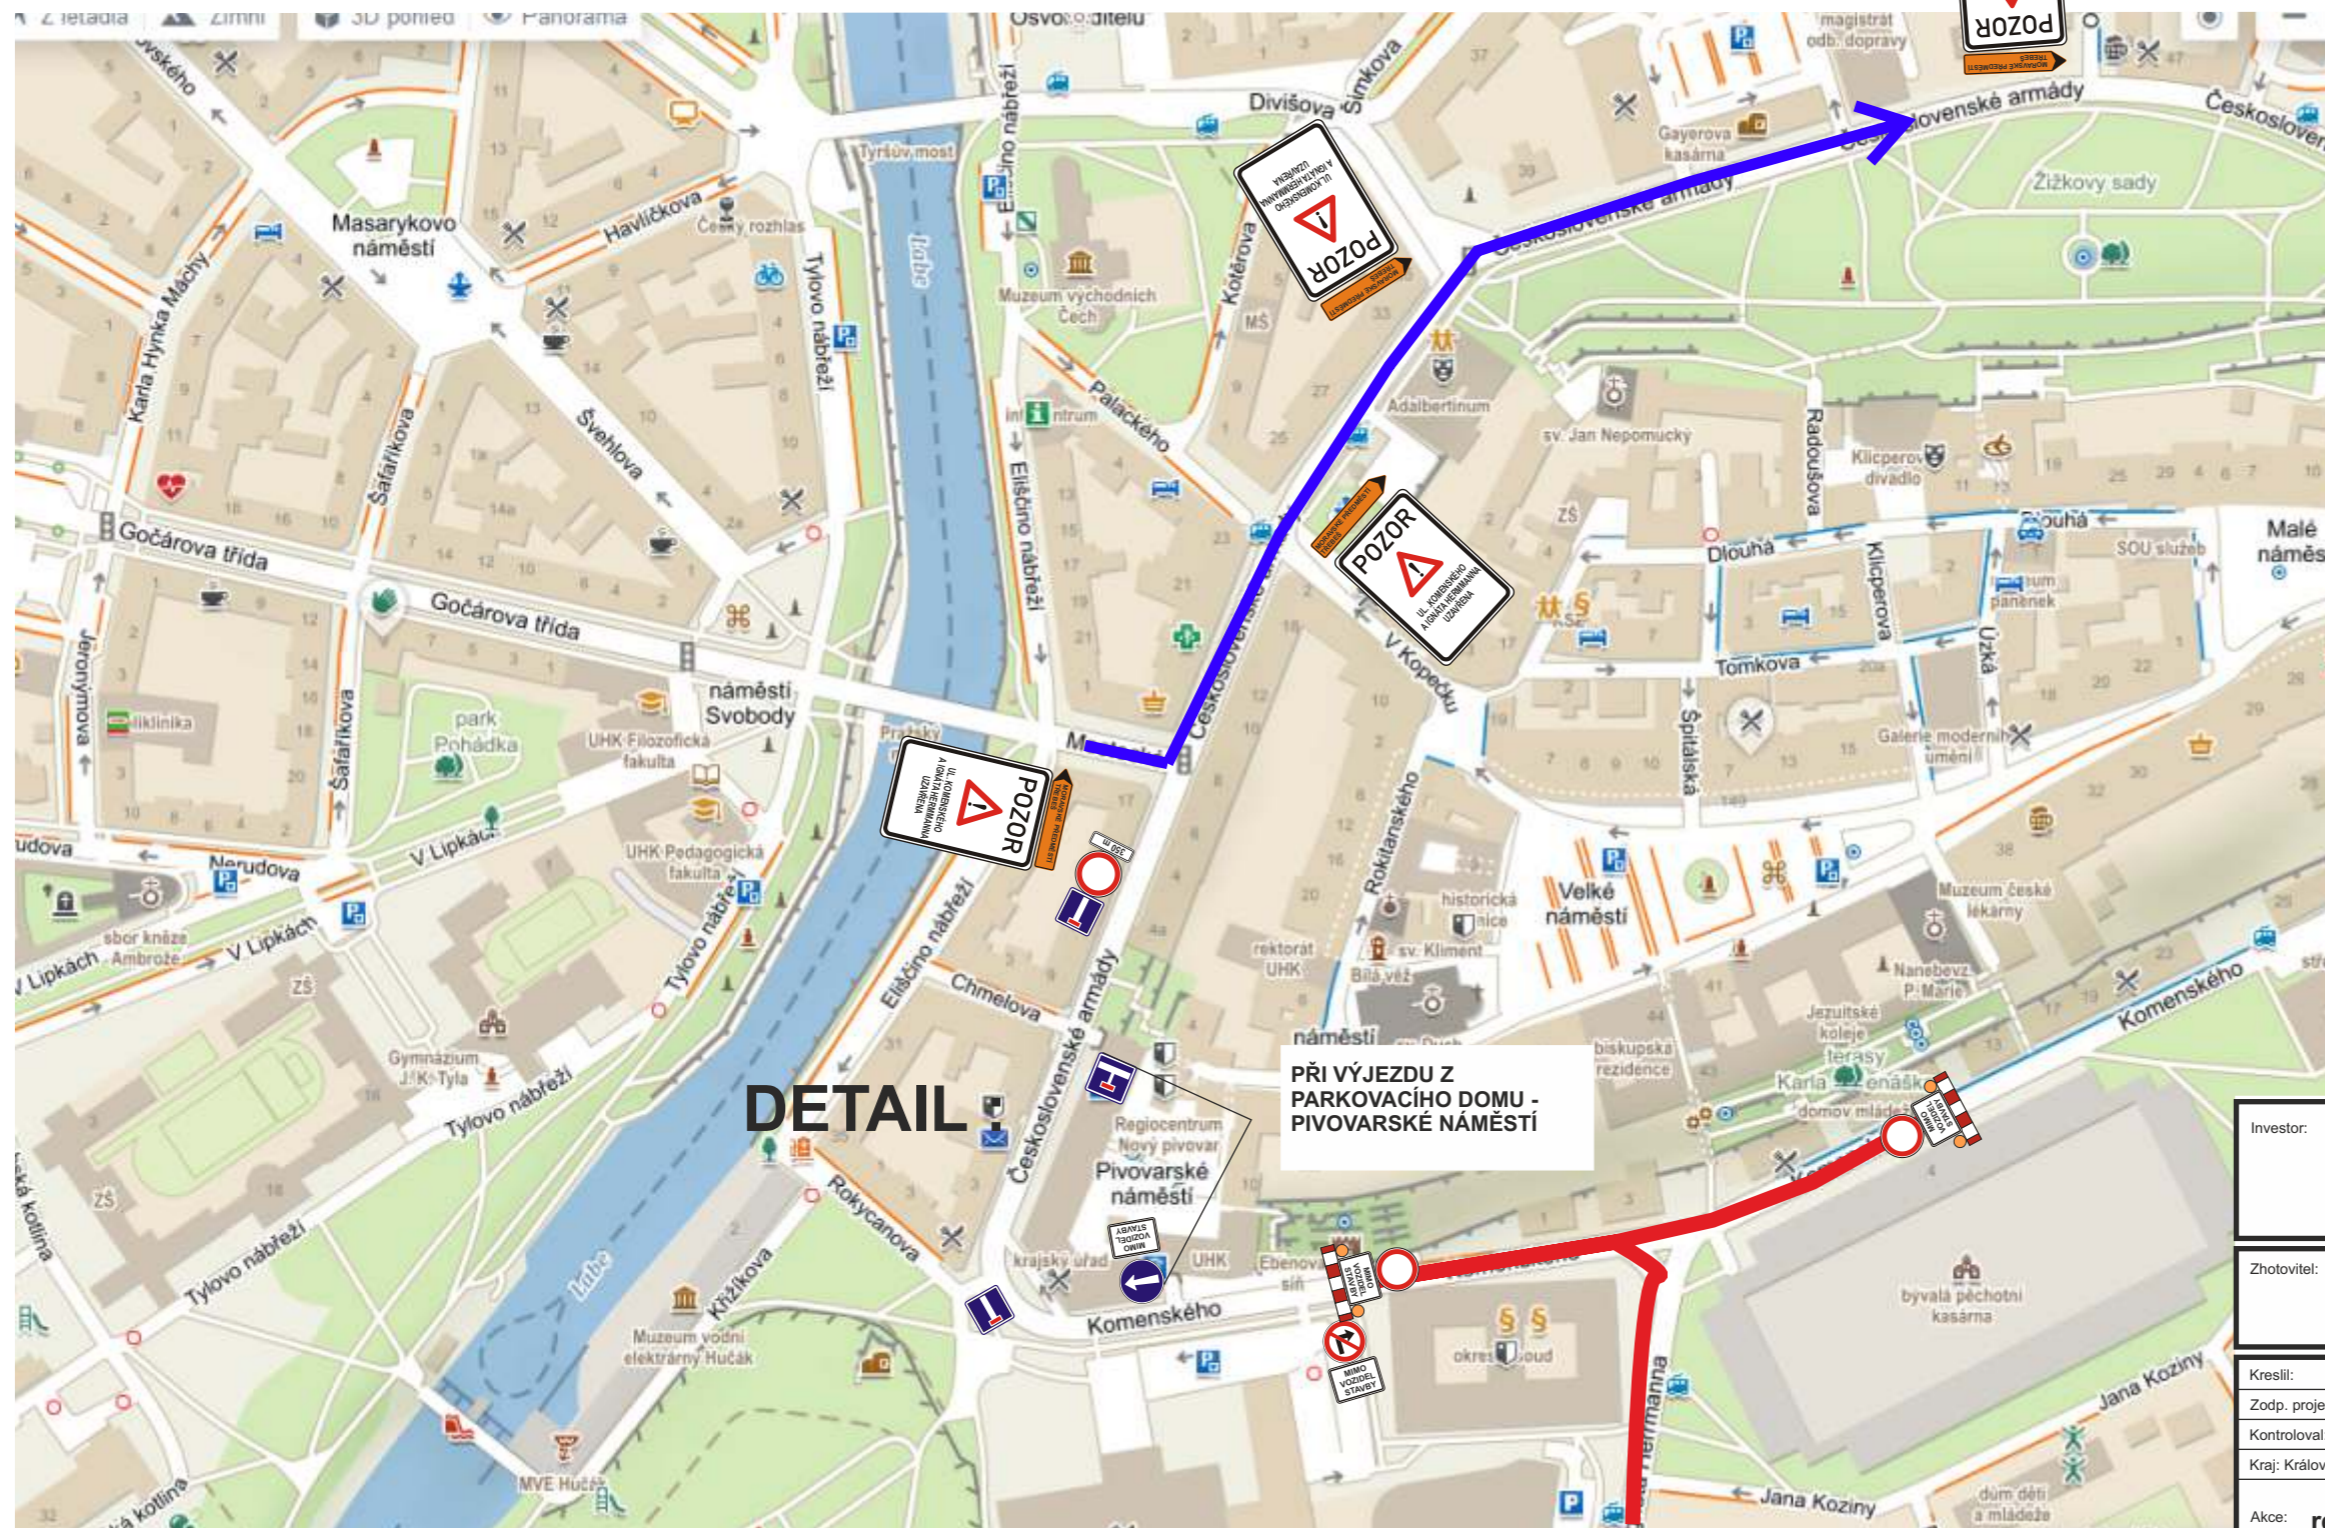

LEGENDA :

- MORAVSKÉ PŘEDMĚSTÍ TREBEŠ
- ← MORAVSKÉ PŘEDMĚSTÍ TREBEŠ

POZOR



UL. KOMENSKÉHO
A IGNÁTA HERMANNNA
UZAVŘENA

MIMO
VOZIDEL
STAVBY

350 m

DETAIL

PŘI VÝJEZDU Z
PARKOVACÍHO DOMU -
PIVOVARSKÉ NÁMĚSTÍ

POZNÁMKA : Stávající trvalé DZ, které neodpovídá dopravnímu opatření bude zakryto.
Stávající trvalé DZ, které neodpovídá objíždným trasám bude zakryto.

Investor:		
Zhotovitel:		
Kreslil:	PhDr. Denisa Pešková / tel.: 731 650 587 / e-mail: peskova@inkadz.cz	
Zodp. projektant:	PhDr. Denisa Pešková / tel.: 731 650 587 / e-mail: peskova@inkadz.cz	
Kontroloval:	Jan Pazdziora / tel.: 605 273 134 / e-mail: pazdziora@inkadz.cz	
Kraj:	Královéhradecký	Obec: Hradec Králové
Akce:	rekonstrukce přestupního terminálu a křižovatky Fortny II. a III. ČÁST 1.4.-31.12.2022	
DOPRAVNĚ INŽENÝRSKÁ OPATŘENÍ	DATUM	27.1.2022
	Č.ZAKÁZKY	22049
	STUPEŇ PD	DIO
	MĚŘÍTKO	-
	FORMÁT	A3

INKA
DOPRAVNÍ ŽNAČENÍ - HRADEC KRÁLOVÉ, s.r.o.
Občanská míru 258
503 02 Předměstí n.L.
IČO: 274 78 866 DIČ: CZ27478866
tel.: 495 581 318
e-mail: info@inkadz.cz
web: www.inkaznaceni.cz


Dopravní opatření při akci : Rekonstrukce přestupního terminálu a křižovatky Fortna

DETAIL : II. ČÁST dopravní opatření pro chodce a cyklisty 1.4. - 31.8.2022


- uzavřený úsek
- oplocení stavby
- označená strana chodníku , která bude po celou dobu stavby průchozí

- ⋯ doporučená směr ČČP aréna a Okresní soud
- ⋯ doporučená směr Biskupské gymnázium a Střední zdravotní škola
- ⋯ obchůzná a objízdná trasa (chodci , cyklisté a invalidé)
- ⋯ vstup k okresnímu soudu pro chodce, pouze ze strany od ČČP arény
vstup do sportovní haly zachován pro chodce, pouze ze strany od ČČP arény

Stávající trvalé DZ, které neodpovídá dopravnímu opatření bude zakryto.

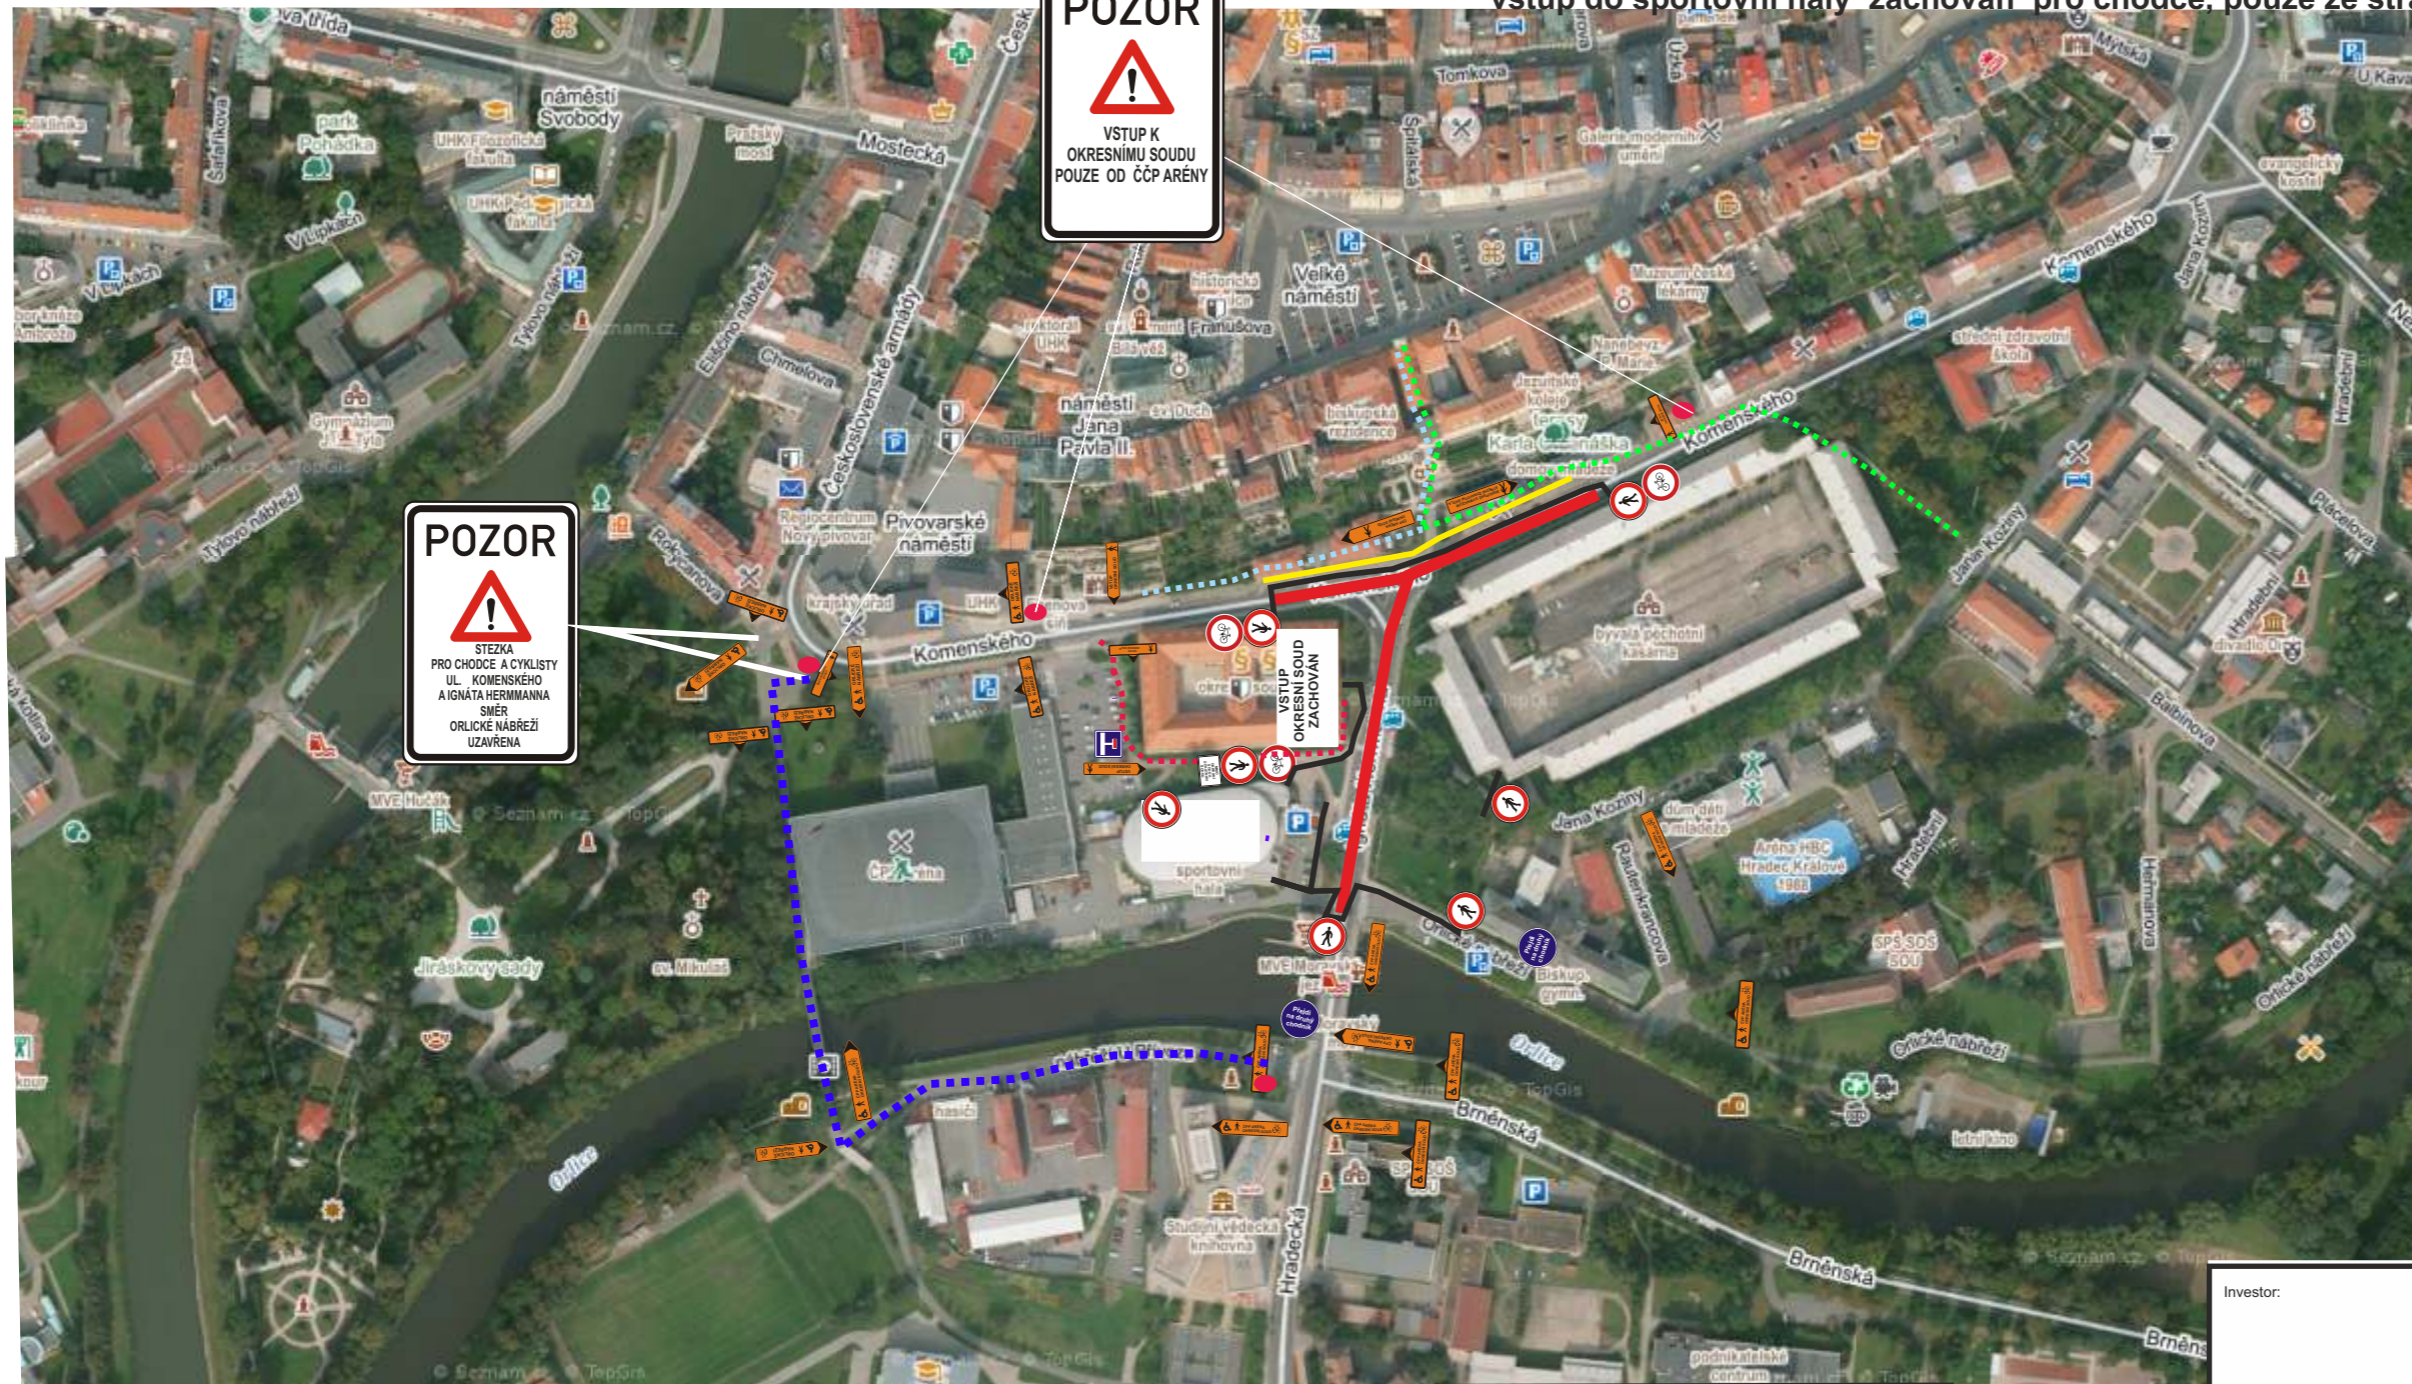

Legenda :

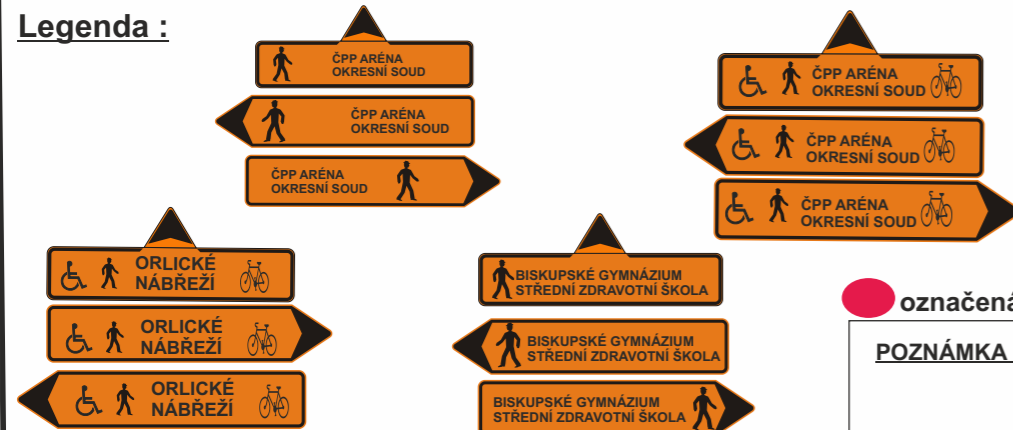

● označená místa , kde bude osazena IP 22 - informace ke vstupu k okresnímu soudu

POZNÁMKA : Stávající trvalé DZ, které neodpovídá dopravnímu opatření bude zakryto.
Stávající trvalé DZ, které neodpovídá objízdným trasám bude zakryto.

Investor:				
Zhotovitel:				
Kreslil:	PhDr. Denisa Pešková / tel.: 731 650 587 / e-mail: peskova@inkadz.cz	 DOPRAVNÍ INŽENÝRING - HRADEC KRÁLOVÉ s.r.o. Černánská míru 258 503 02 Písečná p.l. IČO: 274 78 866 DIČ: CZ27478866 tel.: 495 931 318 e-mail: info@inkadz.cz web: www.inka-znaceni.cz		
Zodp. projektant:	PhDr. Denisa Pešková / tel.: 731 650 587 / e-mail: peskova@inkadz.cz			
Kontroloval:	Jan Pazdziora / tel.: 605 273 134 / e-mail: pazdziora@inkadz.cz			
Kraj:	Královéhradecký Okres: Hradec Králové Obec: Hradec Králové			
Akce:	rekonstrukce přestupního terminálu a křižovatky Fortny II. ČÁST 1.4.-31.8.2022		DATUM:	27.1.2022
DOPRAVNĚ INŽENÝRSKÁ OPATŘENÍ			Č.ZAKÁZKY:	22049
			STUPEŇ PD:	DIO
			MĚŘÍTKO:	-
			FORMÁT:	A3

Dopravní opatření při akci : Rekonstrukce přestupního terminálu a křižovatky Fortna

DETAIL II. ČÁST: 1.4. - 31.8.2022


— uzavřený úsek

— úsek pro vyparkování vozidel (úsek pro vyparkování BUS - bude využíván jen na jednotlivé zápasy)

DZ B 28, E 13, E 8a, E 8b, E 8c budou osazeny týden před zahájením prací, t.j. 25.3.2022.



MIMO BUS
1.4. - 31.8.2022

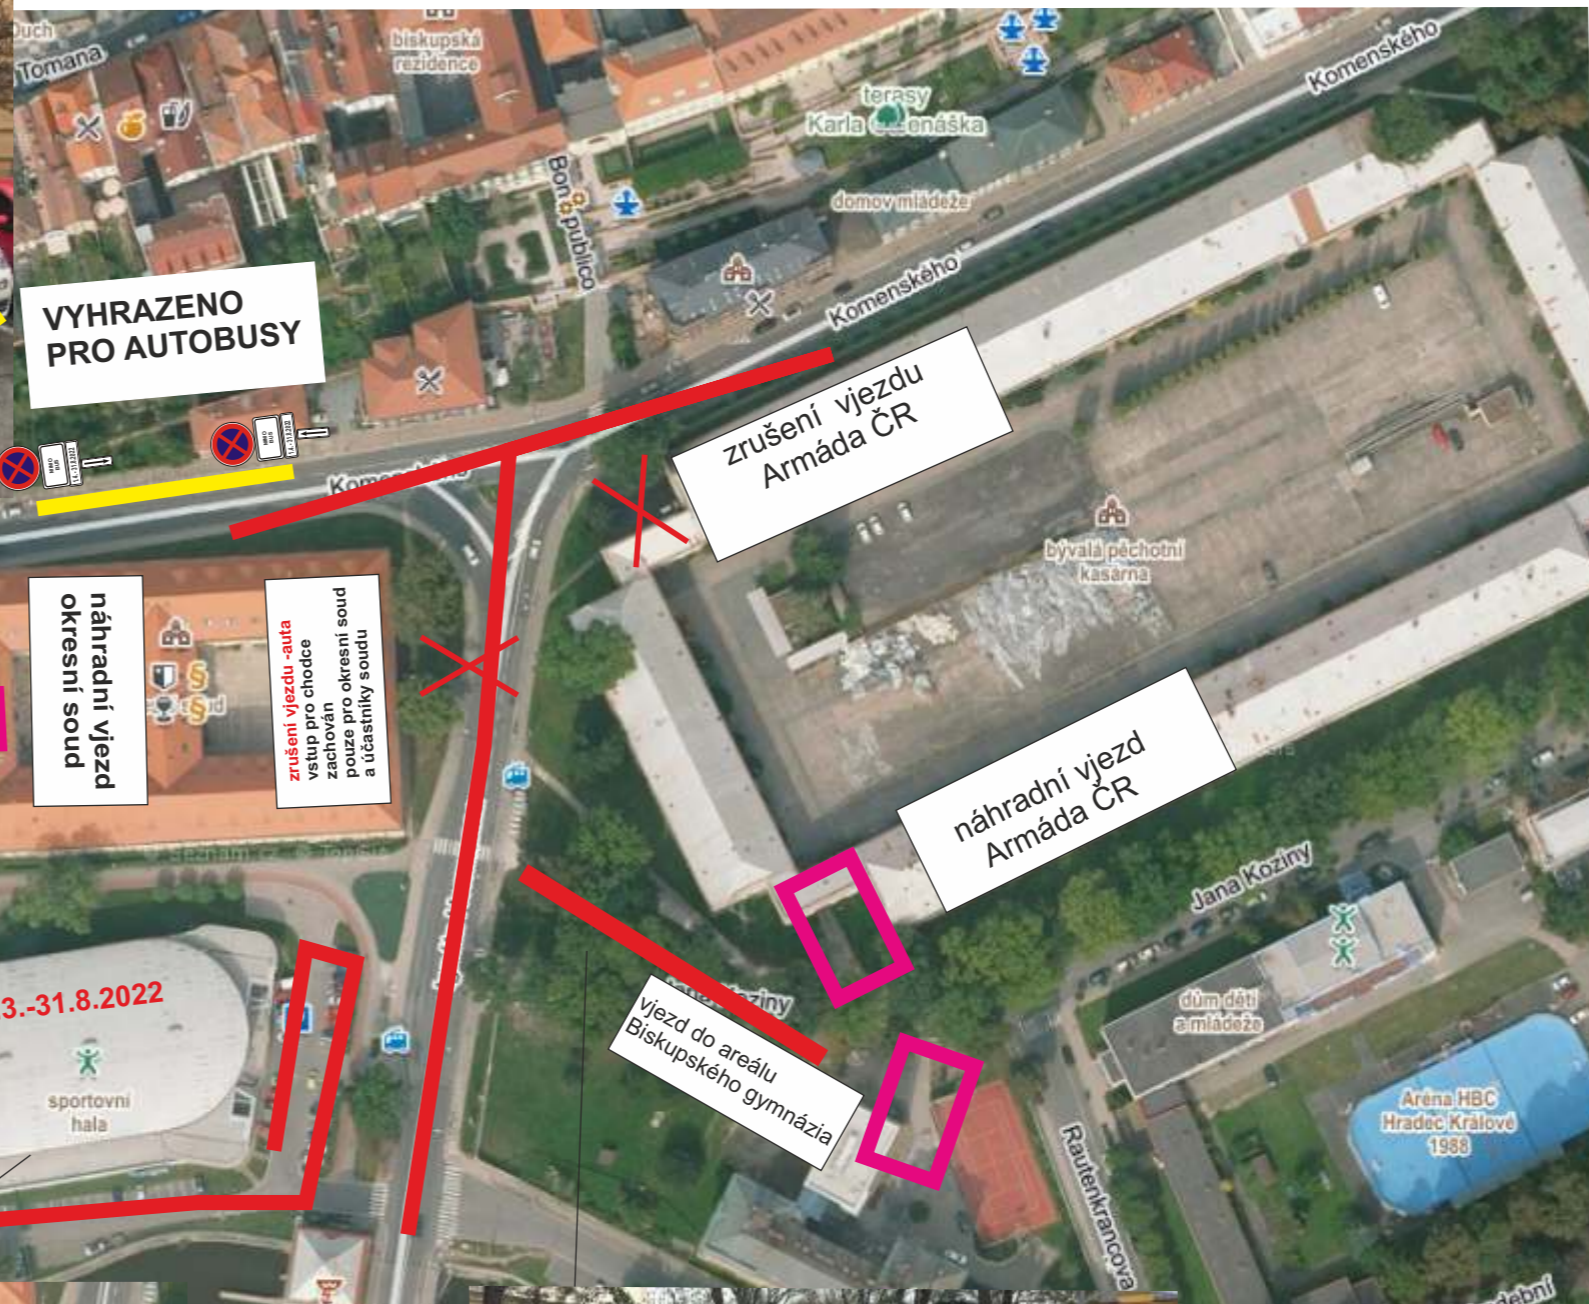

POZNÁMKA : Stávající trvalé DZ, které neodpovídá dopravnímu opatření bude zakryto.
Stávající trvalé DZ, které neodpovídá objízdným trasám bude zakryto.

DZ B 28, E 13, E 8a, E 8b, E 8c budou osazeny týden před zahájením prací, t.j. 7.3.2022.


Investor:		
Zhotovitel:		
Kreslil:	PhDr. Denisa Pešková / tel.: 731 650 587 / e-mail: peskova@inkadz.cz	
Zodp. projektant:	PhDr. Denisa Pešková / tel.: 731 650 587 / e-mail: peskova@inkadz.cz	
Kontroloval:	Jan Pazdziora / tel.: 605 273 134 / e-mail: pazdziora@inkadz.cz	
Kraj:	Okres:	Obec:
Královéhradecký	Hradec Králové	Hradec Králové
Akce:	rekonstrukce přestupního terminálu a křižovatky Fortny II. ČÁST 1.4.-31.8.2022	
DOPRAVNÍ INŽENÝRSKÁ OPATŘENÍ	DATUM:	27.1.2022
	Č.ZAKÁZKY:	22049
	STUPEŇ PD:	DIO
	MĚŘÍTKO:	-
	FORMÁT:	A3



Dopravní opatření při akci : Rekonstrukce přestupního terminálu a křižovatky Fortna

CELKOVÁ SITUACE

III. ČÁST 1.9. - 31.12.2022

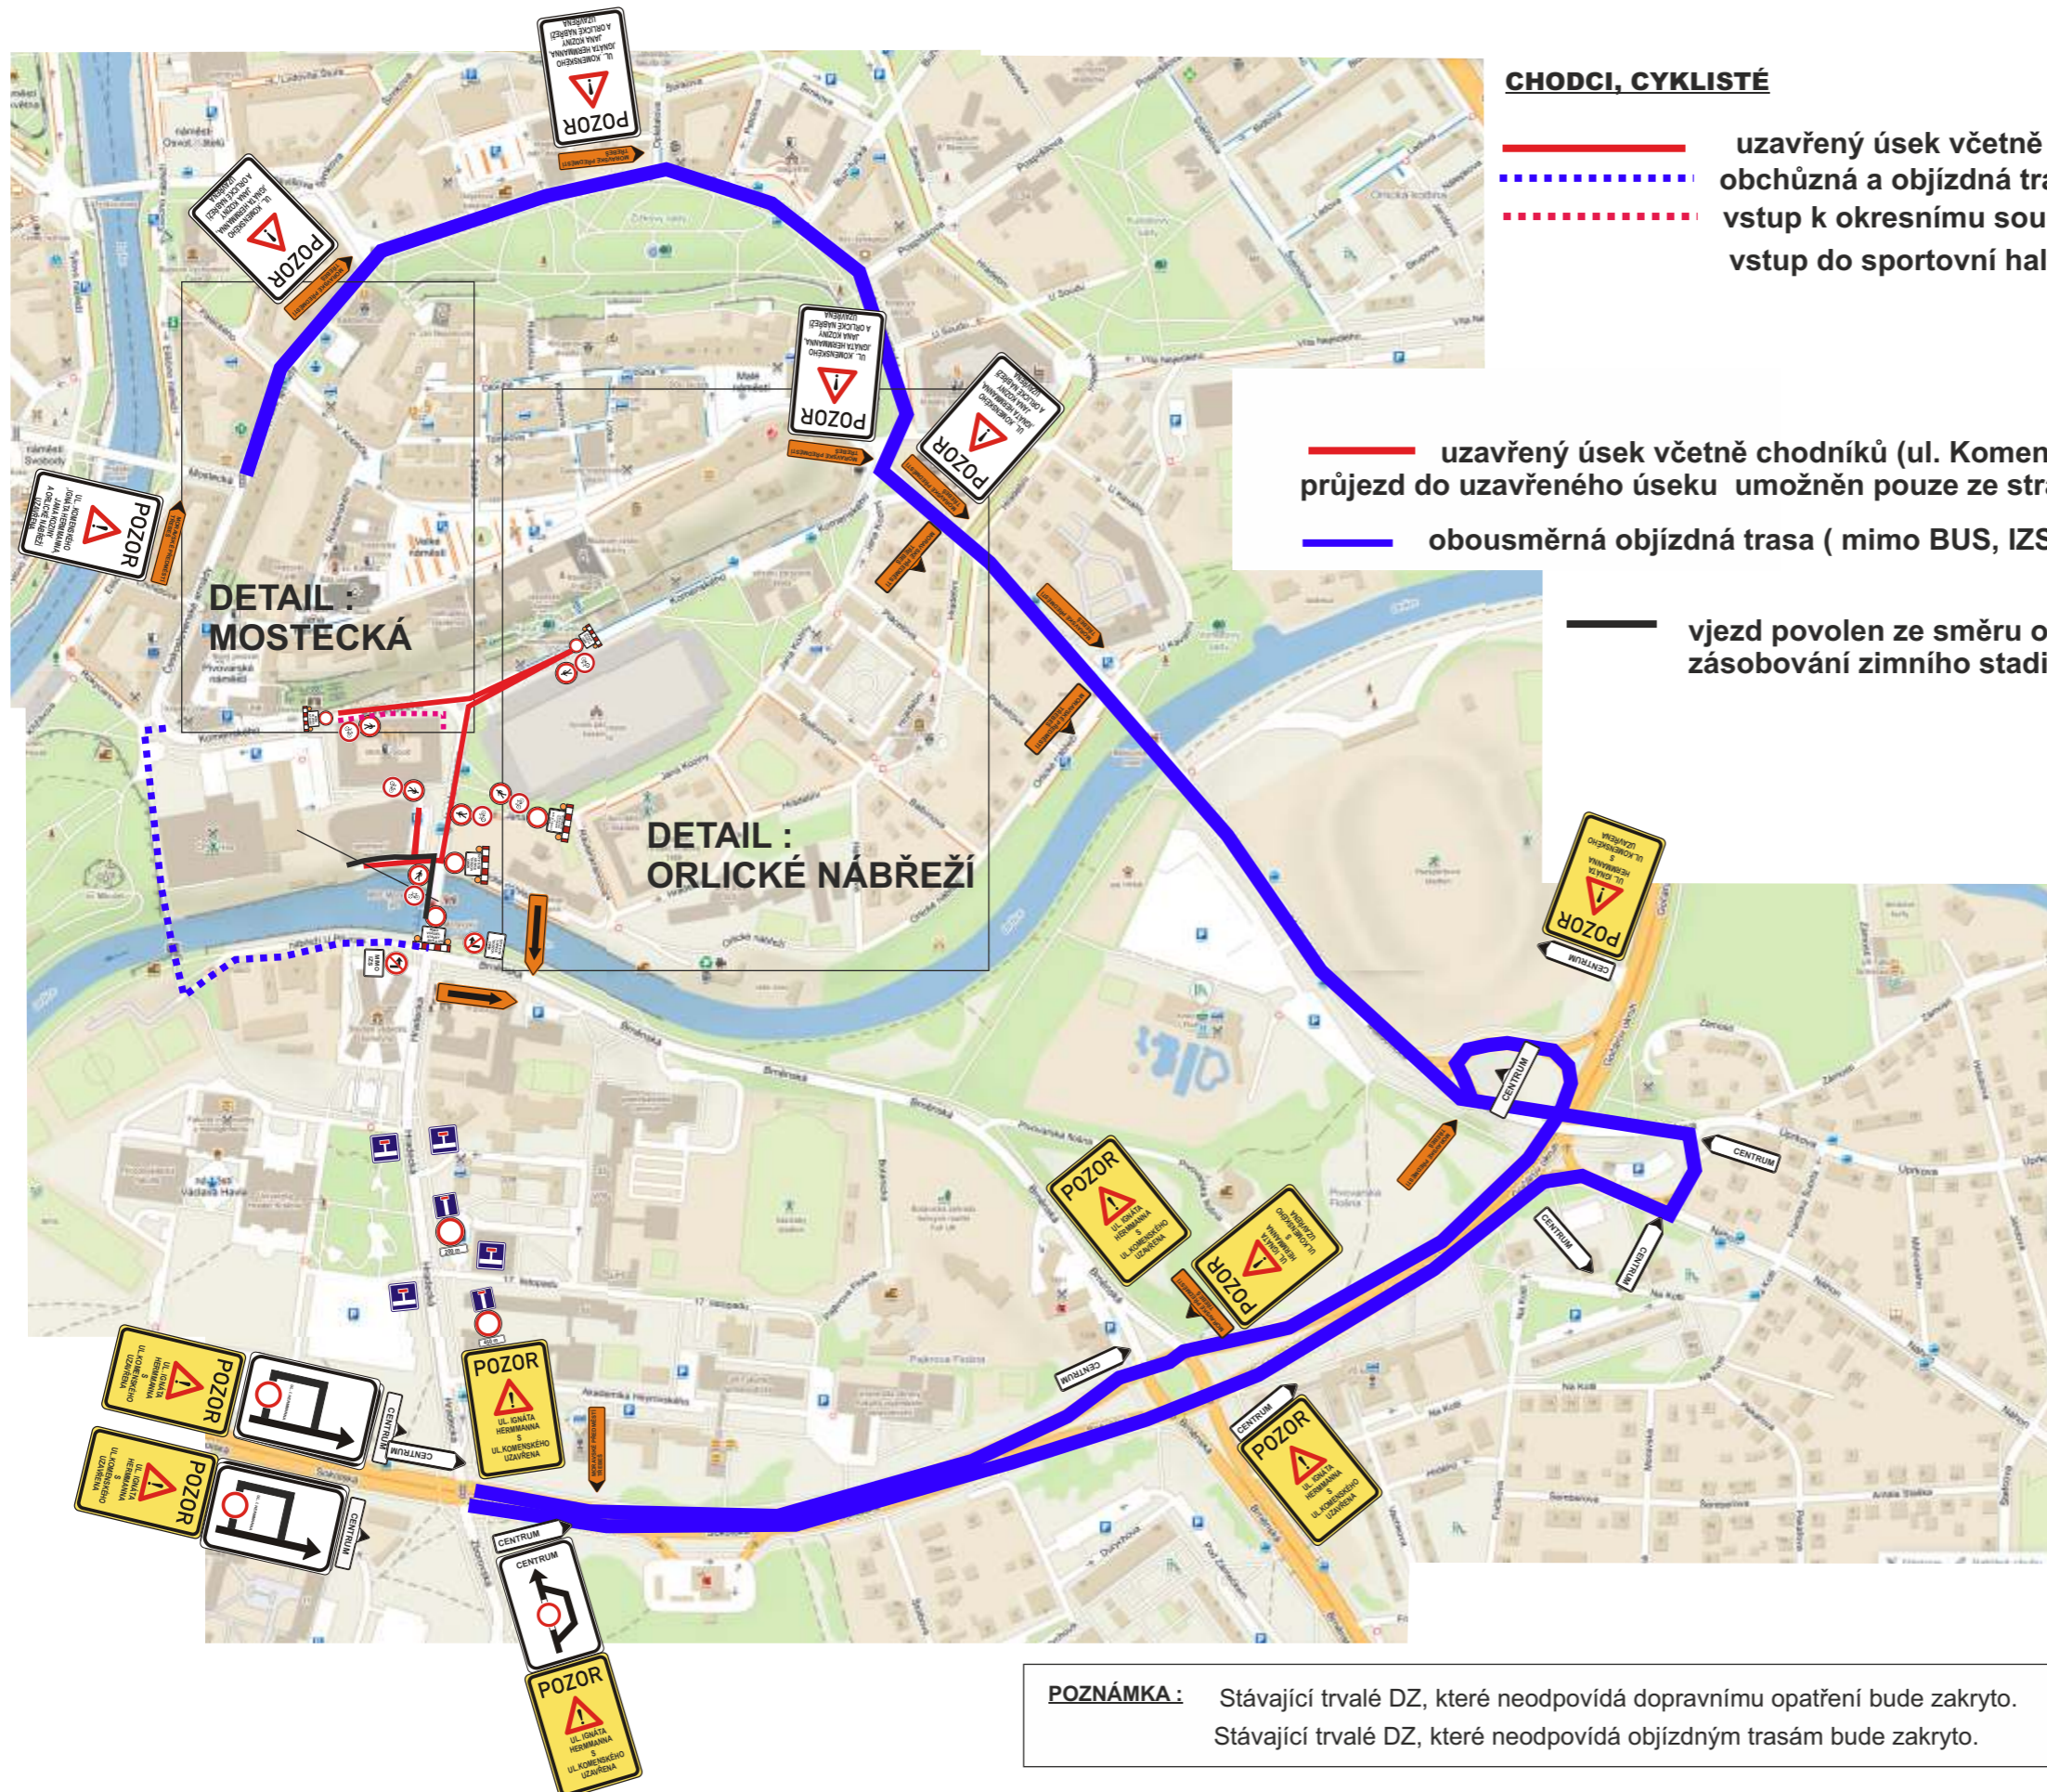

CHODCI, CYKLISTÉ

- uzavřený úsek včetně chodníků
- ⋯ obchůzná a objízdná trasa (chodci , cyklisté a invalidé)
- ⋯ vstup k okresnímu soudu zachován pro chodce, pouze ze strany ul. Komenského vstup do sportovní haly uzavřen

— uzavřený úsek včetně chodníků (ul. Komenského, Jana Koziny , Ignáta Hermmanna a Orlické nábřeží) průjezd do uzavřeného úseku umožněn pouze ze strany ul. Komenského a to pro armádu ČR a okresní soud

— obousměrná objízdná trasa (mimo BUS, IZS)

— vjezd povolen ze směru od Moravského mostu pro těžkou techniku, zásobování zimního stadionu,

POZNÁMKA : Stávající trvalé DZ, které neodpovídá dopravnímu opatření bude zakryto.
Stávající trvalé DZ, které neodpovídá objízdným trasám bude zakryto.

Investor:			
Zhotovitel:			
Kreslil:	PhDr. Denisa Pešková / tel.: 731 650 587 / e-mail: peskova@inkadz.cz		
Zodp. projektant:	PhDr. Denisa Pešková / tel.: 731 650 587 / e-mail: peskova@inkadz.cz		
Kontroloval:	Jan Pazdziora / tel.: 605 273 134 / e-mail: pazdziora@inkadz.cz		
Kraj:	Královéhradecký	Okres:	Hradec Králové
Obec:	Hradec Králové		
Akce:	rekonstrukce přestupního terminálu a křižovatky Fortny III. ČÁST 1.9.-31.12.2022		
DOPRAVNÉ INŽENÝRSKÁ OPATŘENÍ	DATUM	27.1.2022	
	Č.ZAKÁZKY	22049	
	STUPEŇ PD	DIO	
	MĚŘÍTKO	-	
	FORMÁT	A3	


INKA
DOPRAVNÍ ZNAČENÍ - HRADEC KRÁLOVÉ s.r.l.
 Obrátit míru 258
 503 02 Předměstí s.r.l.
 IČO: 274 78 866 DIČ: CZ27478866
 tel.: 495 581 318
 e-mail: info@inkadz.cz
 web: www.inka-znaceni.cz

Dopravní opatření při akci : Rekonstrukce přestupního terminálu a křižovatky Fortna

DETAIL : II. ČÁST dopravní opatření pro BUS 1.9. - 31.12.2022

tento detail platí i v souběhu s údržbou Moravského mostu

od 1.9.2022 už jede DPMHK po své trase tzn. jede uzavřeným úsekem a zastávka zimní stadion zůstává nadále uzavřená

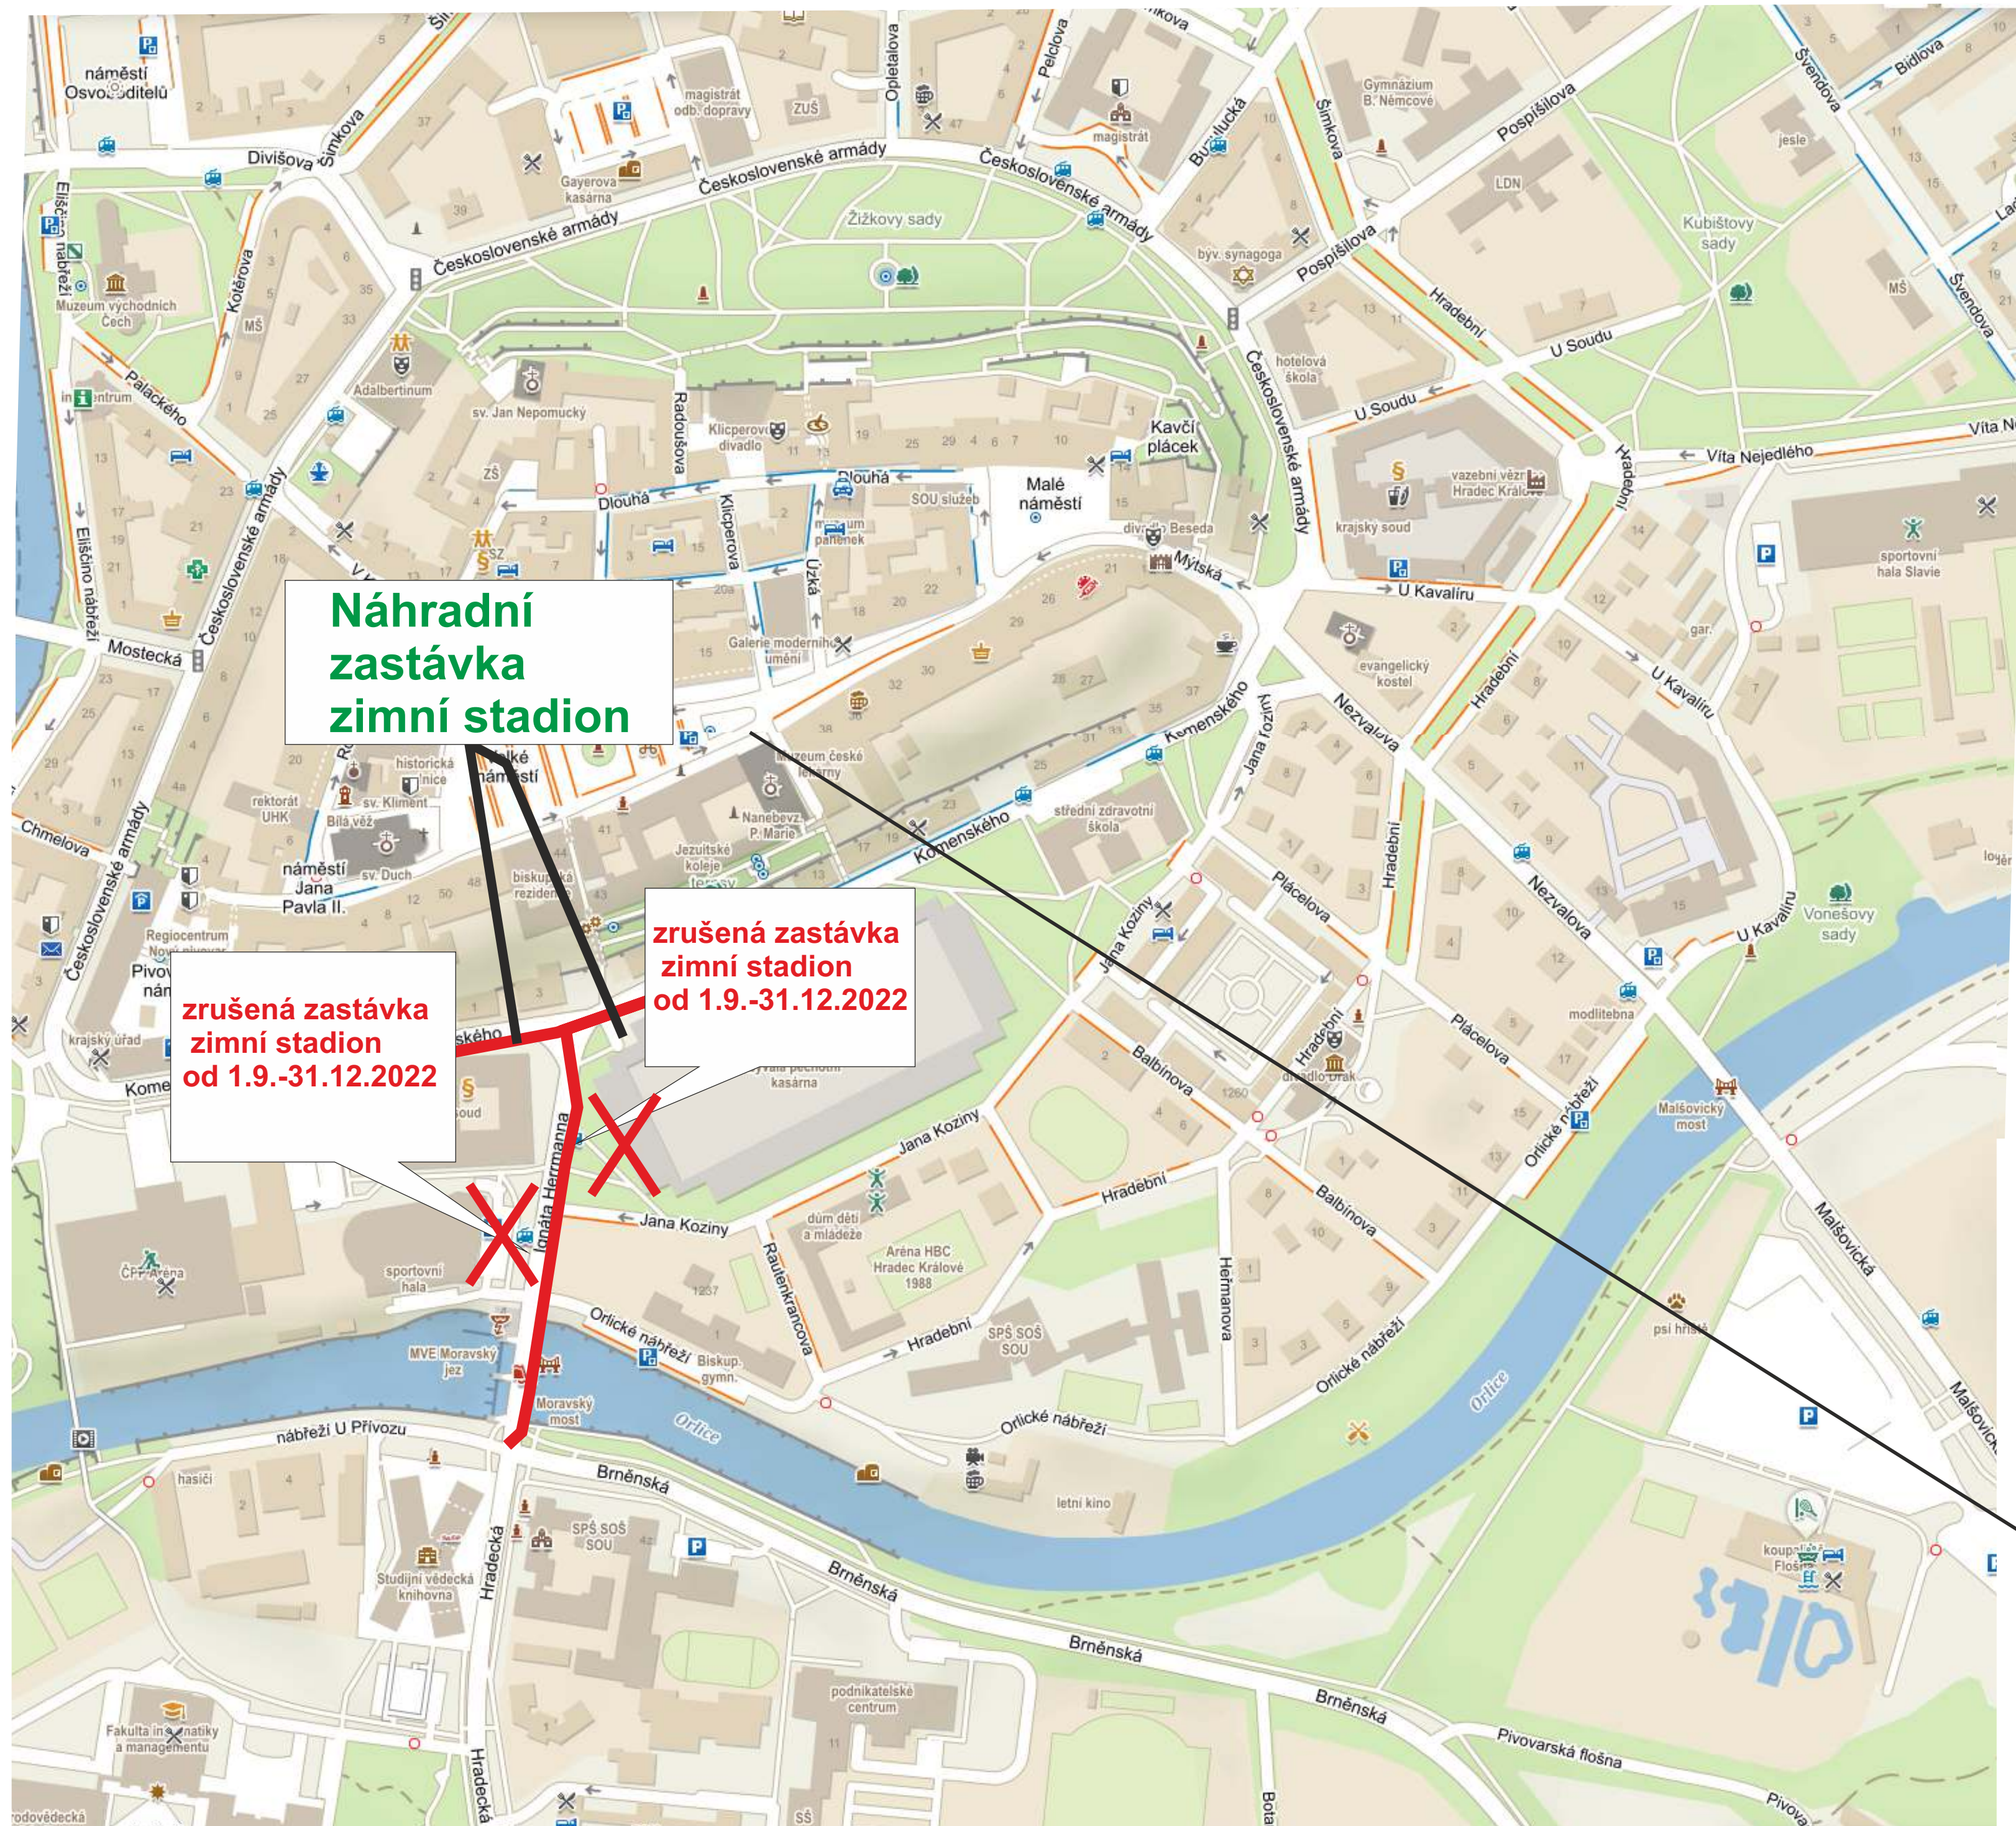


Investor:					
Zhotovitel:					
Kreslil:	PhDr. Denisa Pešková / tel.: 731 650 587 / e-mail: peskova@inkadz.cz		DATUM 27.1.2022 Č.ZAKÁZKY 22049 STUPEŇ PD DIO MĚŘÍTKO - FORMÁT A3		
Zodp. projektant:	PhDr. Denisa Pešková / tel.: 731 650 587 / e-mail: peskova@inkadz.cz				
Kontroloval:	Jan Pazdziora / tel.: 605 273 134 / e-mail: pazdziora@inkadz.cz				
Kraj:	Královéhradecký	Okres:	Hradec Králové	Obec:	Hradec Králové
Akce: rekonstrukce přestupního terminálu a křižovatky Fortny 1.9. - 31.12.2022			DOPRAVNĚ INŽENÝRSKÁ OPATŘENÍ		

Dopravní opatření při akci : Rekonstrukce přestupního terminálu a křižovatky Fortna

DETAIL : III. ČÁST 1.9. - 31.12.2022

— uzavřený úsek včetně chodníků (ul. Komenského, Jana Koziny , Ignáta Hermmanna a Orlické nábřeží)
 průjezd do uzavřeného úseku umožněn pouze ze strany ul. Komenského a to pro armádu ČR a okresní soud
 průjezd celým uzavřeným úsekem pouze pro BUS a IZS

— obousměrná objízdá trasa (mimo BUS, IZS)

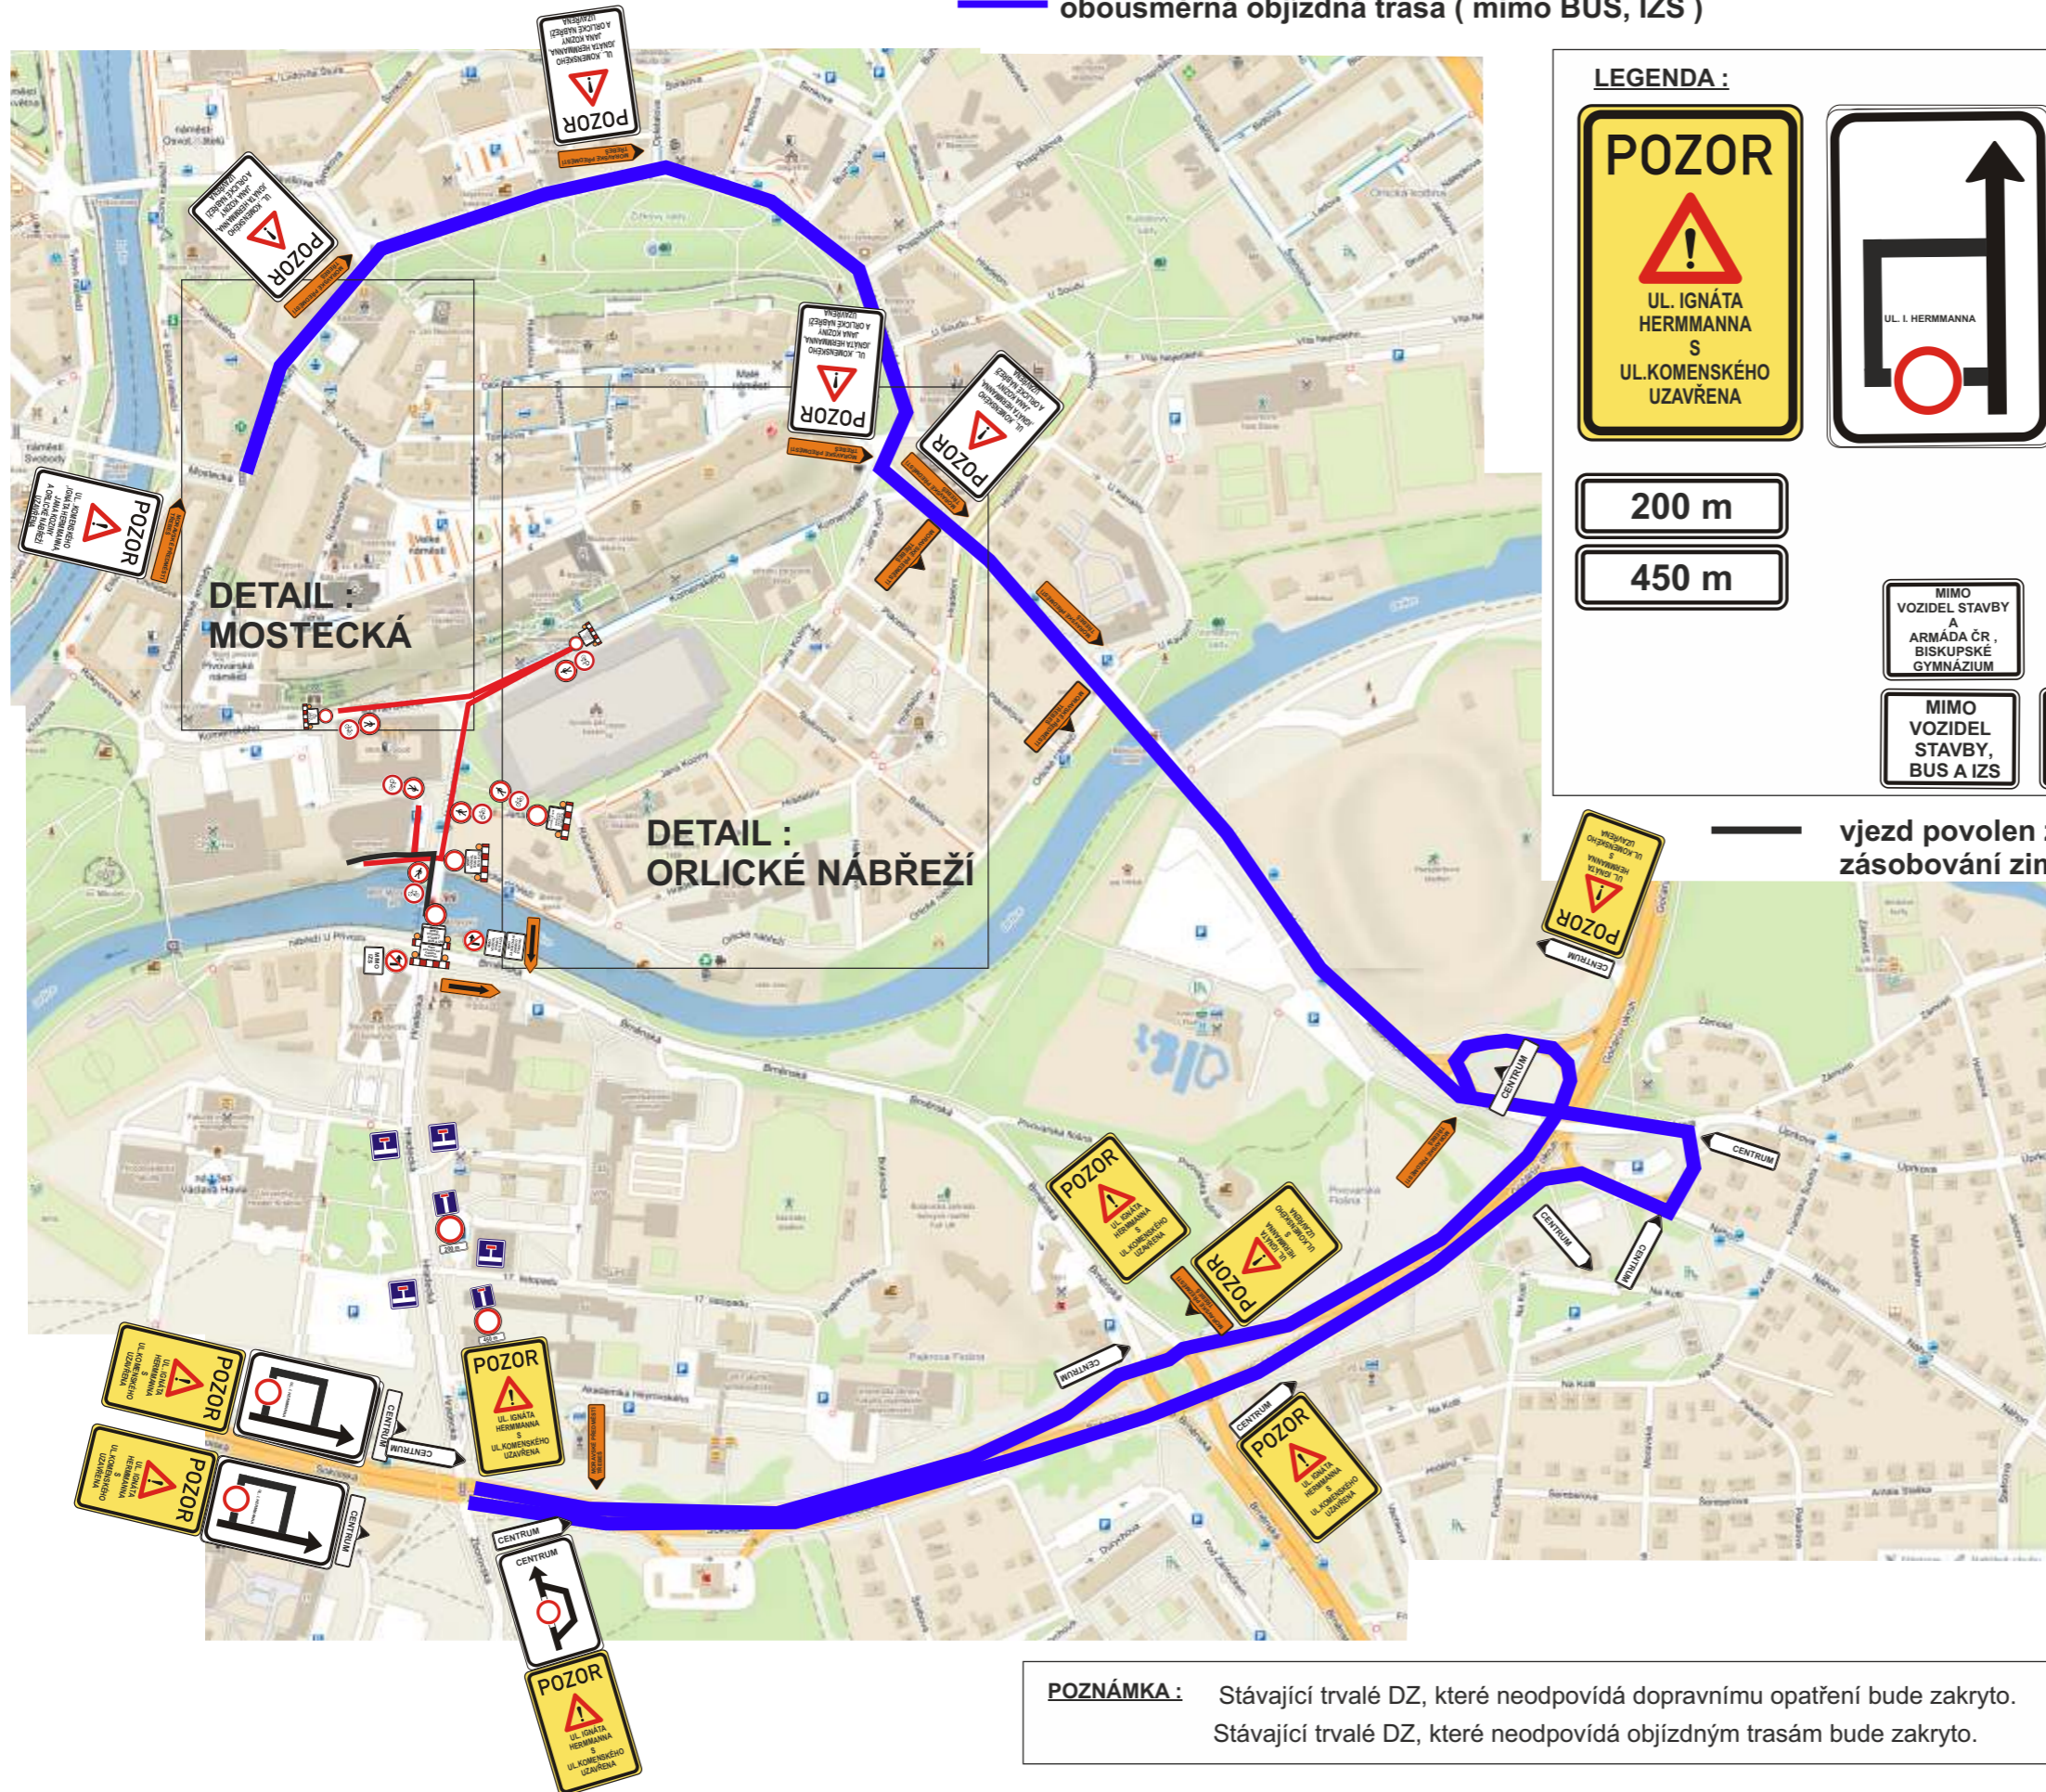

LEGENDA :

POZOR

UL. IGNÁTA HERMMANNA
S
UL. KOMENSKÉHO
UZAVŘENA

UL. I. HERMMANNA

MORAVSKÉ PŘEDMĚSTÍ
TŘEBEŠ

MORAVSKÉ PŘEDMĚSTÍ
TŘEBEŠ

MORAVSKÉ PŘEDMĚSTÍ
TŘEBEŠ

CENTRUM

CENTRUM

CENTRUM

200 m

450 m

MIMO
VOZIDEL STAVBY
A
ARMÁDA ČR,
BISKUPSKÉ
GYMNÁZIUM

MIMO
VOZIDEL
STAVBY,
BUS A IZS

MIMO
ZÁSOBOVÁNÍ
ZIMNÍHO
STADIONU

— vjezd povolen ze směru od Moravského mostu pro těžkou techniku, zásobování zimního stadionu,

POZNÁMKA : Stávající trvalé DZ, které neodpovídá dopravnímu opatření bude zakryto.
 Stávající trvalé DZ, které neodpovídá objízdným trasám bude zakryto.

Investor:	
Zhotovitel:	
Kreslil:	PhDr. Denisa Pešková / tel.: 731 650 587 / e-mail: peskova@inkadz.cz
Zodp. projektant:	PhDr. Denisa Pešková / tel.: 731 650 587 / e-mail: peskova@inkadz.cz
Kontroloval:	Jan Pazdziora / tel.: 605 273 134 / e-mail: pazdziora@inkadz.cz
Kraj:	Královéhradecký
Okres:	Hradec Králové
Obec:	Hradec Králové
Akce:	rekonstrukce přestupního terminálu a křižovatky Fortny III. ČÁST 1.9.-31.12.2022
DOPRAVNÉ INŽENÝRSKÁ OPATŘENÍ	

DATUM	27.1.2022
Č.ZAKÁZKY	22049
STUPEŇ PD	DIO
MĚŘÍTKO	-
FORMÁT	A3



Dopravní opatření při akci : Rekonstrukce přestupního terminálu a křižovatky Fortna

DETAIL : III. ČÁST dopravní opatření pro chodce a cyklisty 1.9. - 31.12.2022

— uzavřený úsek chodníky (ul. Ignáta Hermmanna, Jana Koziny)

..... obchůzná a objízdná trasa (chodci , cyklisté a invalidé)

od 1.9.2022 bude zprovozněn stávající vjezd a vstup k okresnímu soudu, ale pouze z ul. Komenského
od 1.9.2022 bude zprovozněn stávající vjezd a vstup Armáda ČR , ale pouze z ul. Komenského
Stávající trvalé DZ, které neodpovídá dopravnímu opatření bude zakryto.



Legenda :



Bono Publico od 1.9.2022 otevřeno

informativně postavena na 14 dní , pak sebrána



POZNÁMKA: Stávající trvalé DZ, které neodpovídá dopravnímu opatření bude zakryto.
Stávající trvalé DZ, které neodpovídá objízdným trasám bude zakryto.

Investor:	
-----------	--

Zhotovitel:	
-------------	--

Kreslil:	PhDr. Denisa Pešková / tel.: 731 650 587 / e-mail: peskova@inkadz.cz	
Zodp. projektant:	PhDr. Denisa Pešková / tel.: 731 650 587 / e-mail: peskova@inkadz.cz	
Kontroloval:	Jan Pazdziora / tel.: 605 273 134 / e-mail: pazdziora@inkadz.cz	
Kraj:	Královéhradecký Okres: Hradec Králové Obec: Hradec Králové	

Akce:	rekonstrukce přestupního terminálu a křižovatky Fortny III. ČÁST 1.9.-31.12.2022	DATUM	27.1.2022
		Č.ZAKÁZKY	22049
		STUPEŇ PD	DIO
		MĚŘÍTKO	-
		FORMÁT	A3
DOPRAVNĚ INŽENÝRSKÁ OPATŘENÍ			